
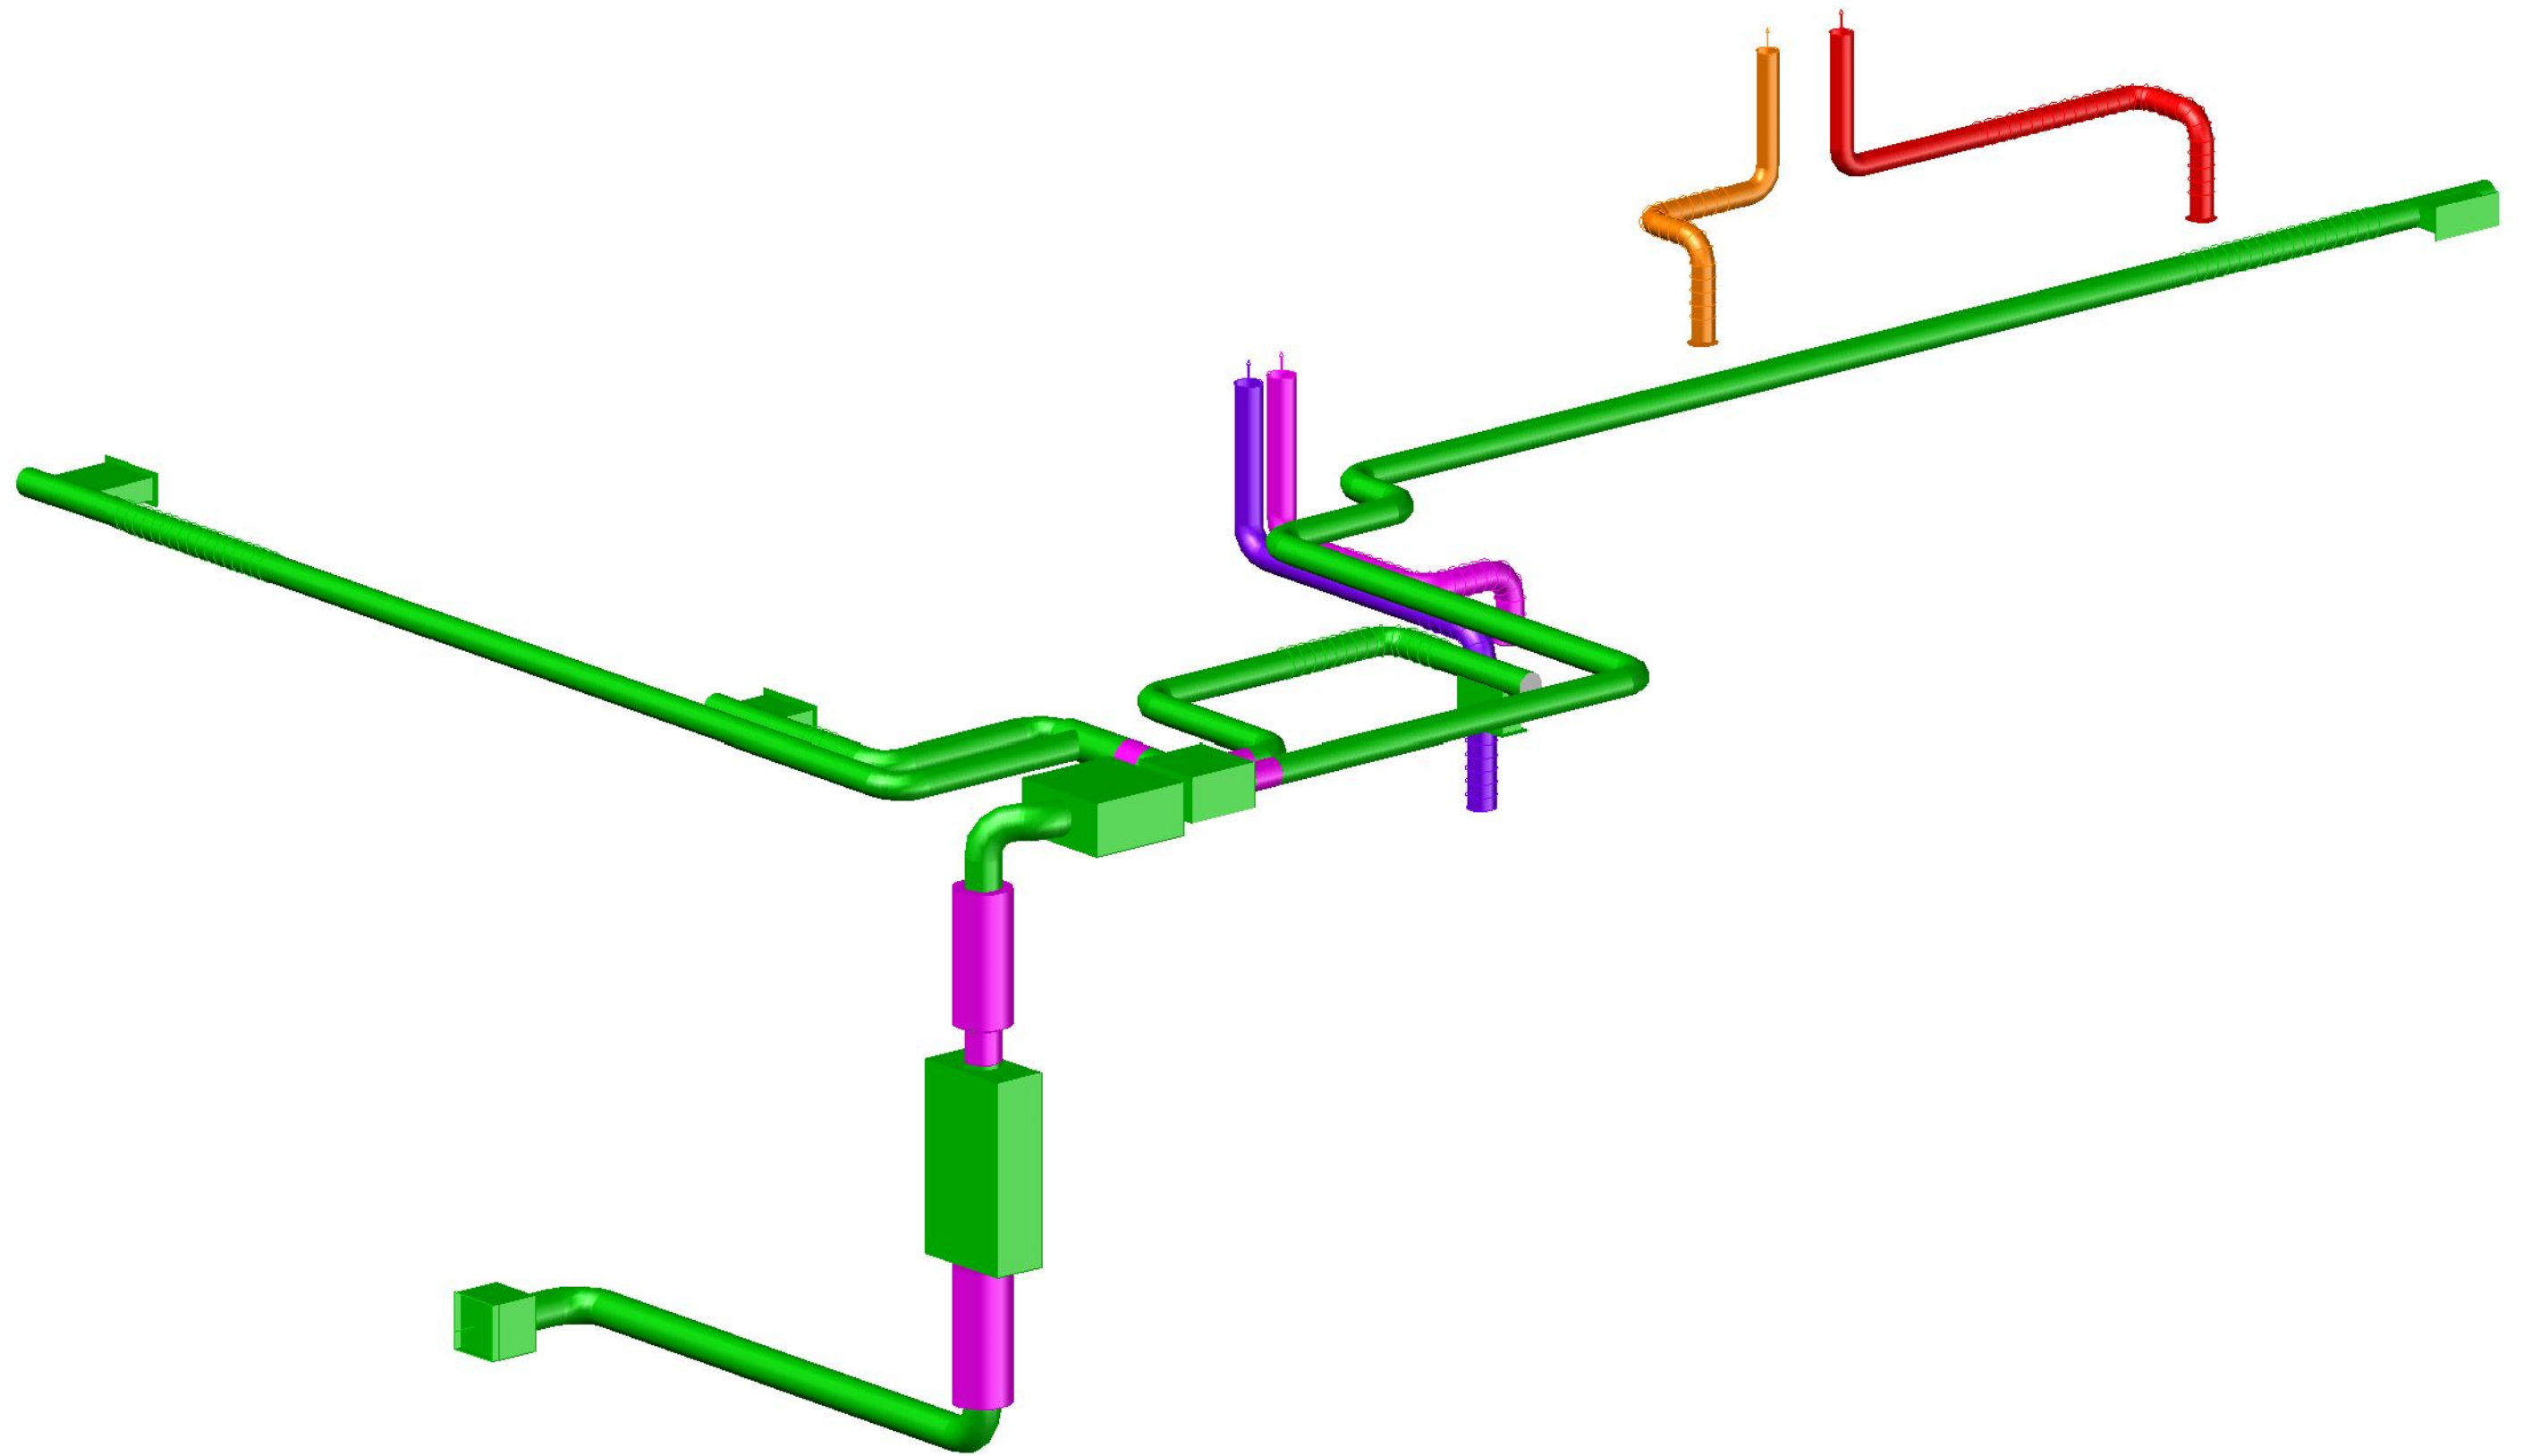



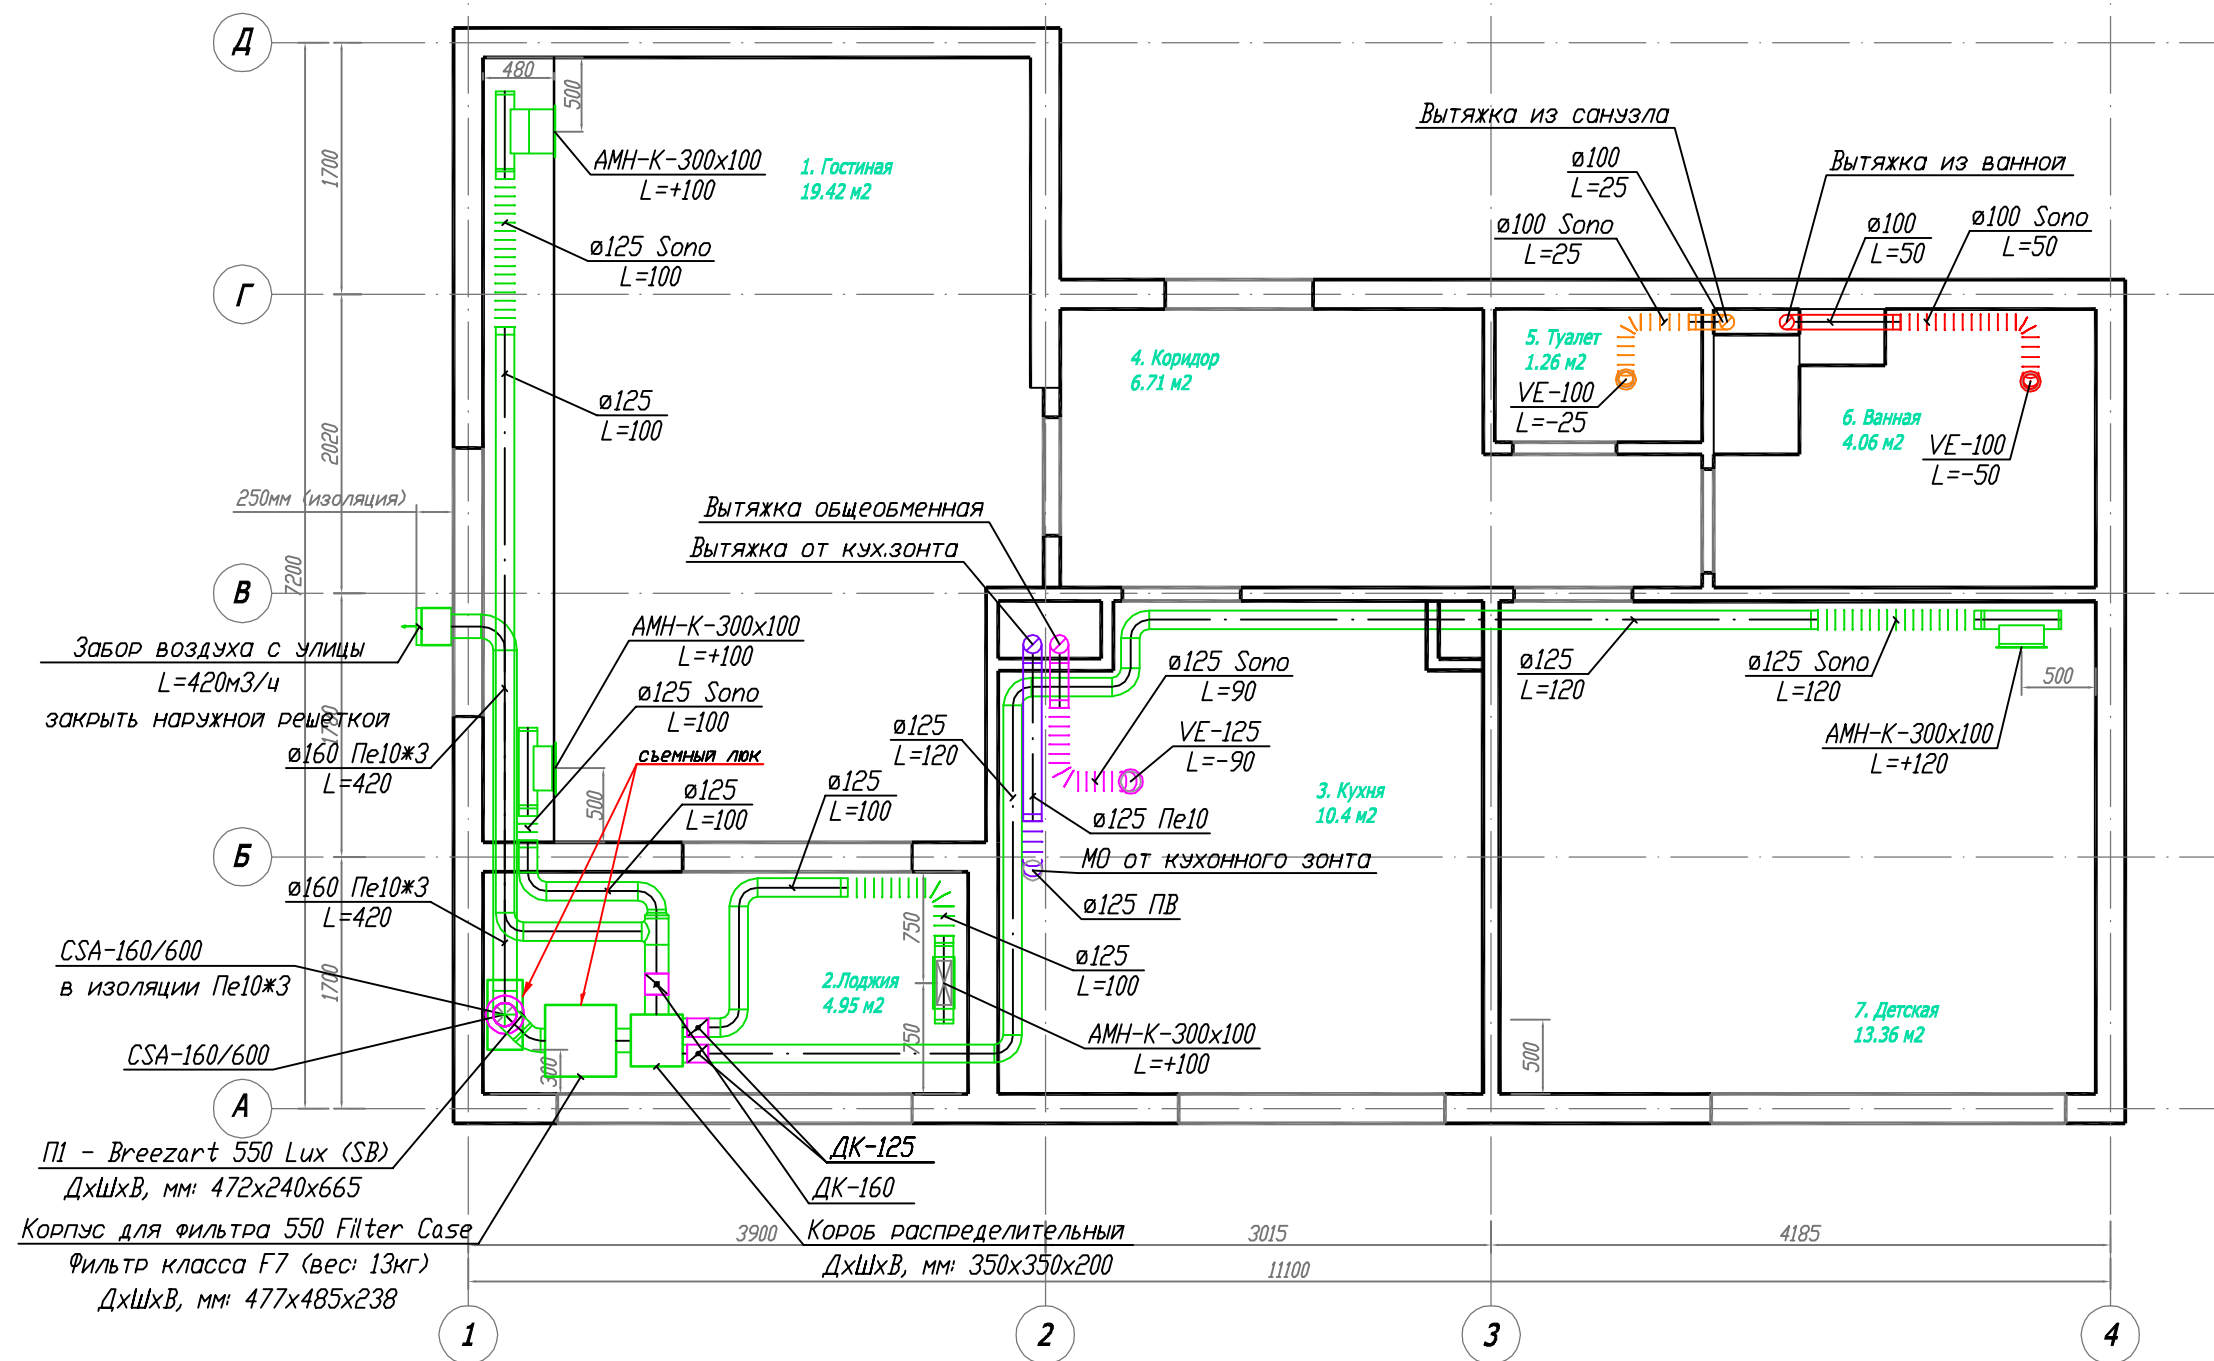
Примечание: Данная схема является иллюстрацией, не может использоваться в качестве исполнительной документации.

						8 800 301-37-55    project@breezart.shop		
Изм.	К.уч.	Лист	№ док	Подп.	Дата	Вентиляция квартиры		
						Стадия	Лист	Листов
						План вентиляции. Масштаб 1:50		



Примечание: Данная схема является иллюстрацией, не может использоваться в качестве исполнительной документации.

Изм.	К.уч.	Лист	№ док	Подп.	Дата				
						8 800 301-37-55 project@breezart.shop			
						Вентиляция квартиры	Стадия	Лист	Листов
						Аксонометрия. Масштаб 1:50			



Примечание: Данная схема является иллюстрацией, не может использоваться в качестве исполнительной документации.

						8 800 301-37-55 project@breezart.shop		
Изм.	К.уч.	Лист	№ док	Подп.	Дата	Вентиляция квартиры		
						Стадия	Лист	Листов
						План вентиляции. Масштаб 1:50		