

Примечание: Данная схема является иллюстрацией, не может использоваться в качестве исполнительной документации.

СОГЛАСОВАНО

Имя, И. подп. Подп. и дата Взам. инв.Н

Изм.	К.уч.	Лист	№ док	Подп.	Дата


8 800 301-37-55 project@breezart.shop

Вентиляция квартиры


Стадия Лист Листов


План вентиляции.
Масштаб 1:50



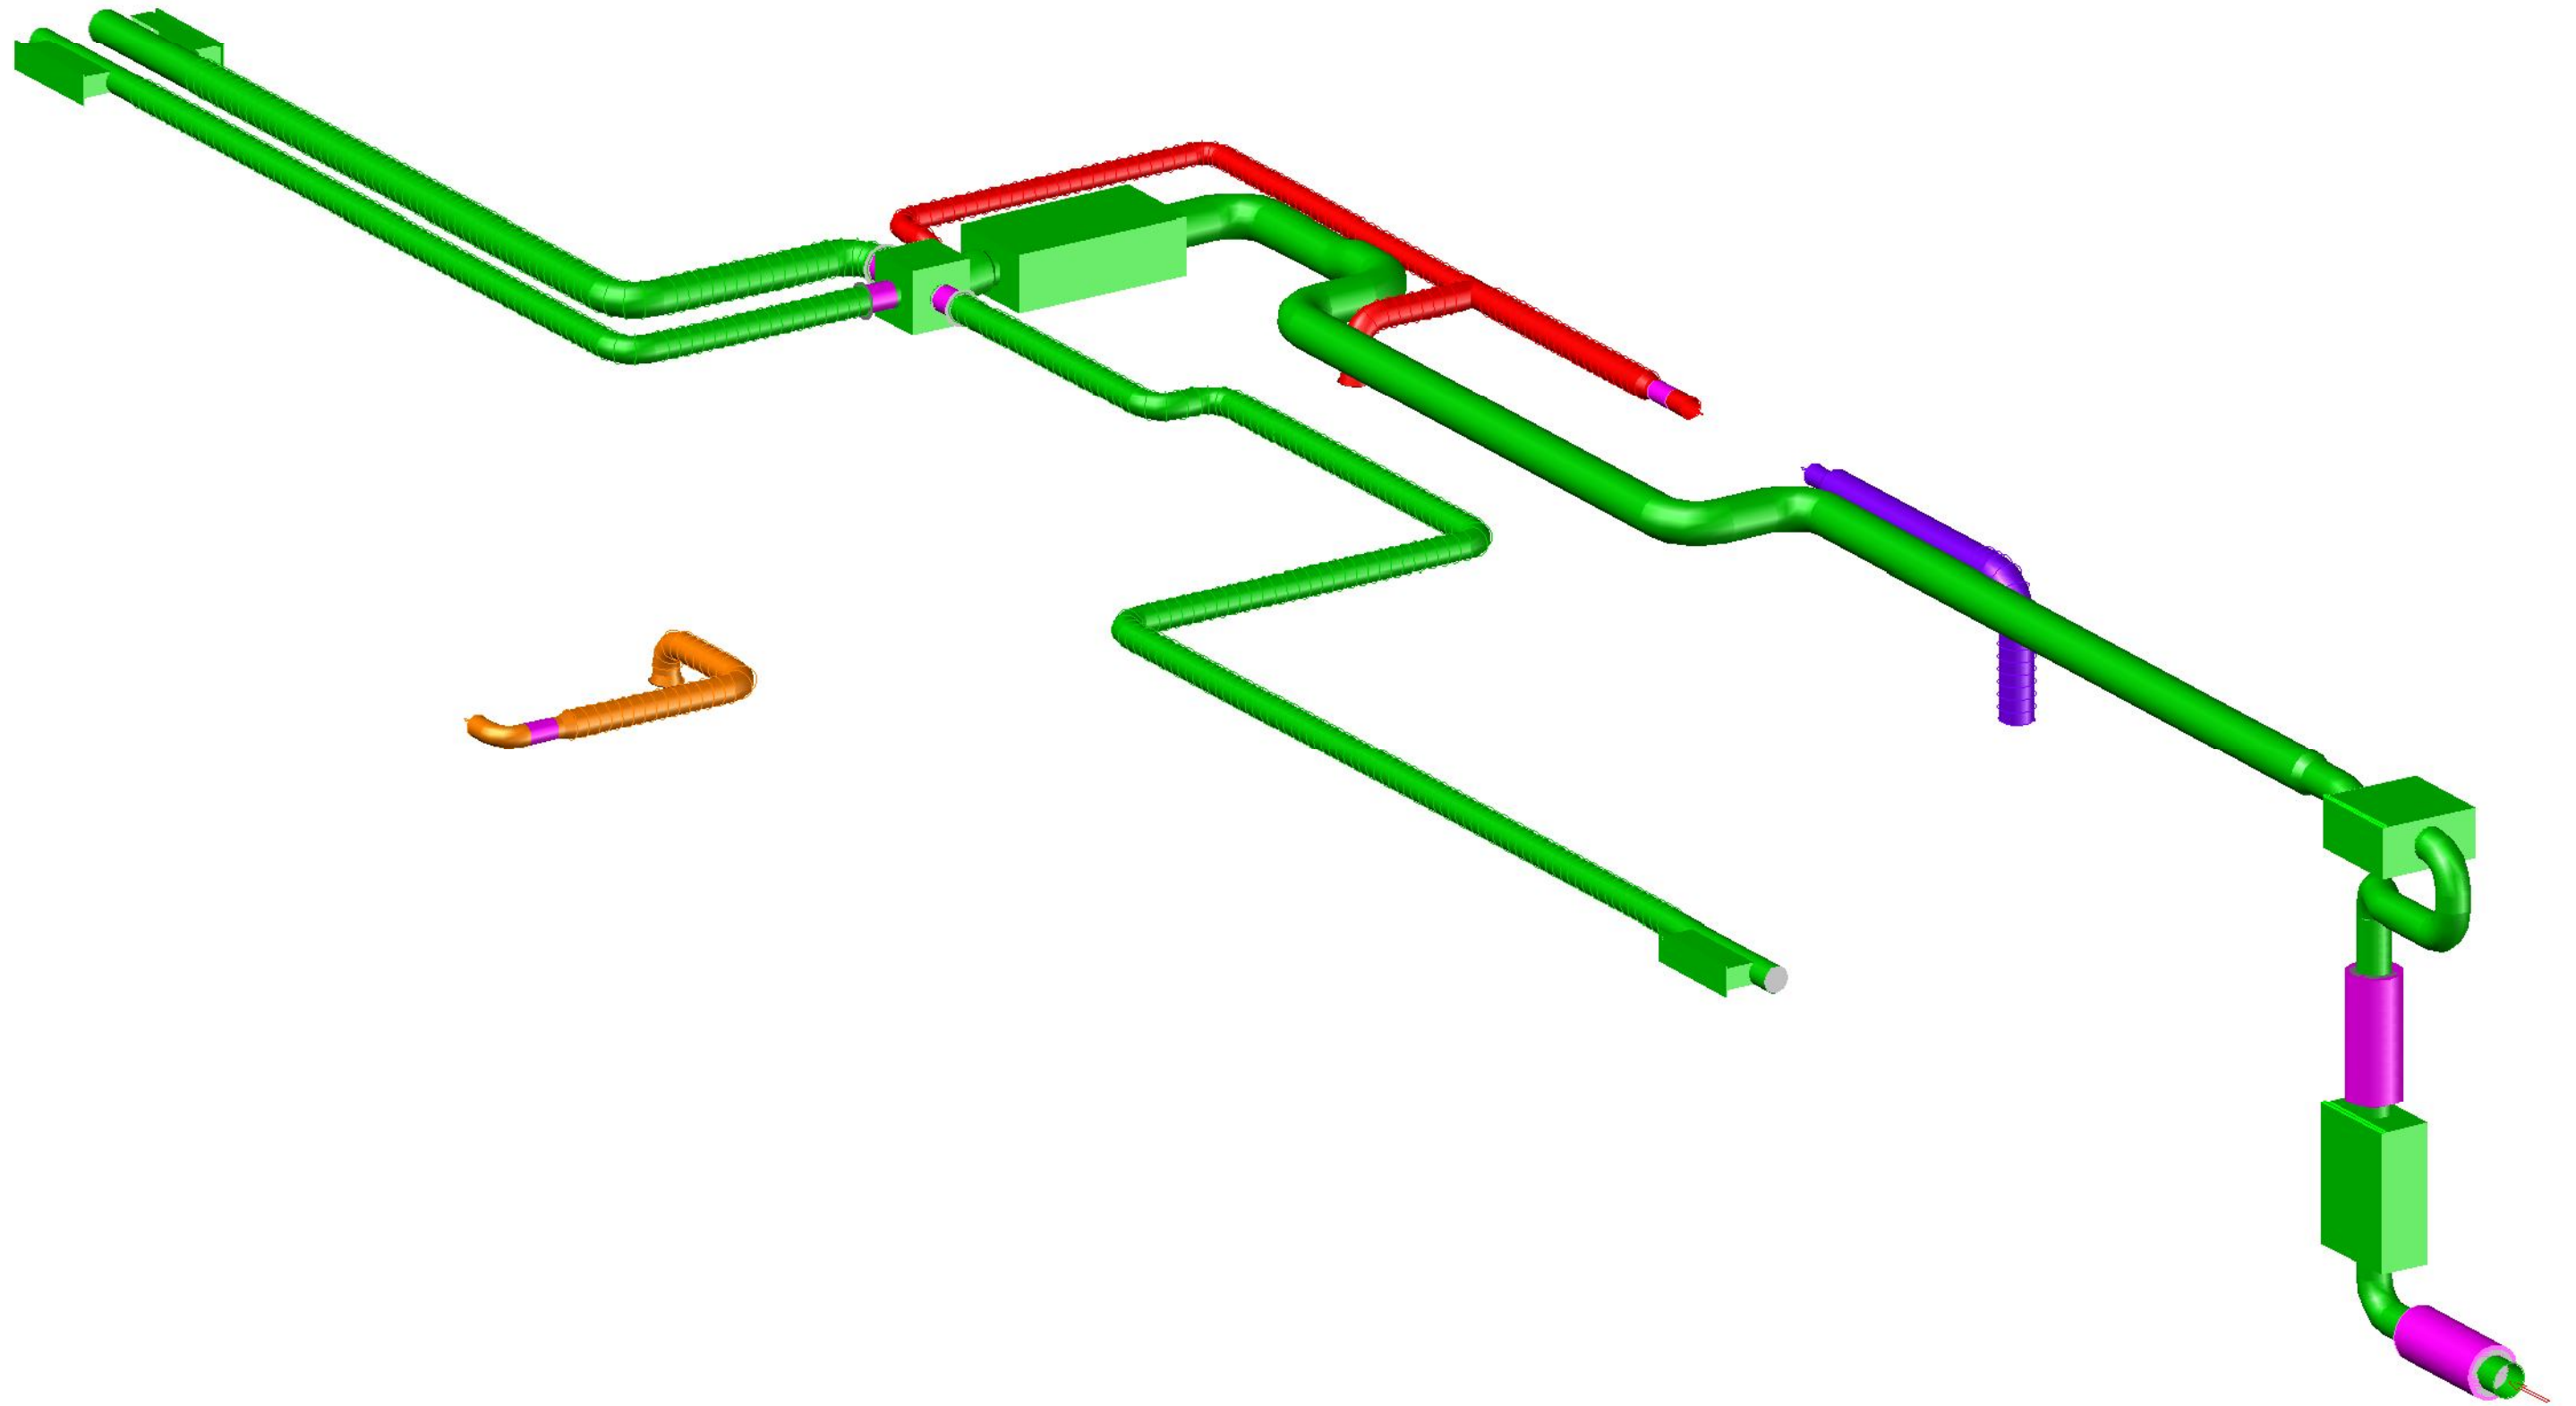

Примечание: Данная схема является иллюстрацией, не может использоваться в качестве исполнительной документации.

Изм.	К.уч.	Лист	№ док	Подп.	Дата				
						8 800 301-37-55 project@breezart.shop			
						Вентиляция квартиры	Стадия	Лист	Листов
						Аксонометрия. Масштаб 1:50			

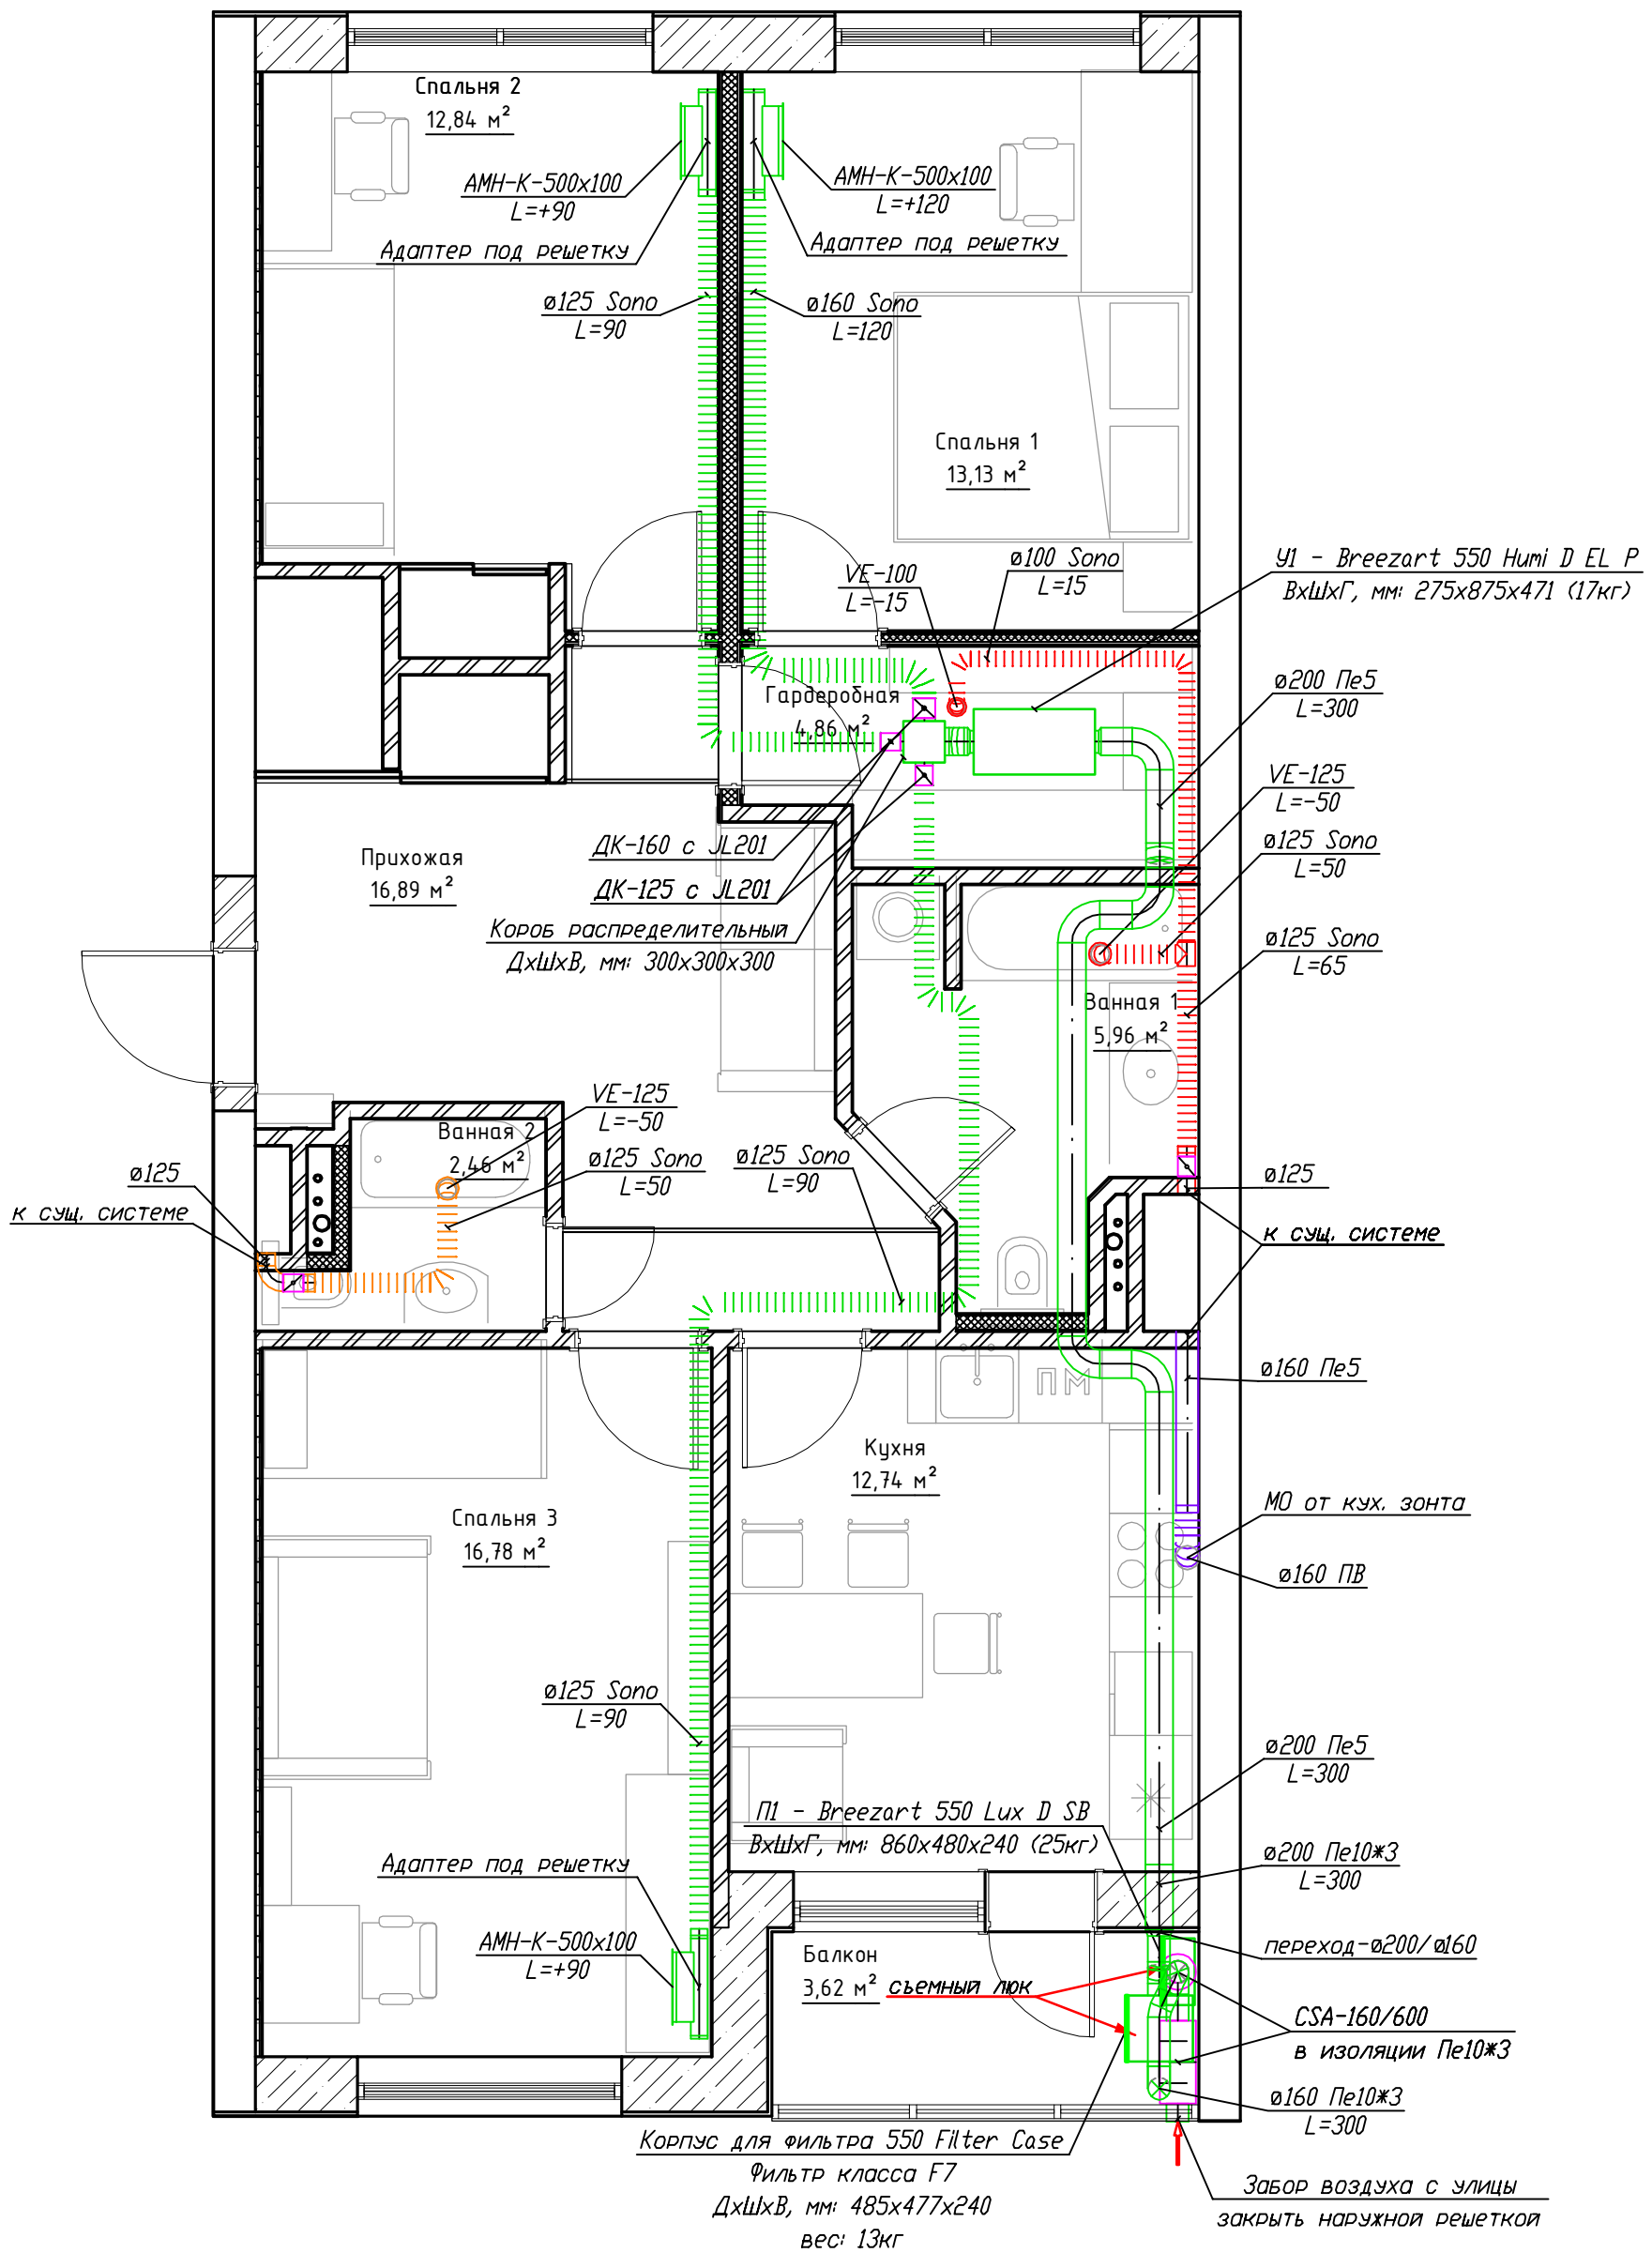

Примечание: Данная схема является иллюстрацией, не может использоваться в качестве исполнительной документации.

СОГЛАСОВАНО

Взам. инв.Н

Подп. и дата

И/в. Н подп.

Изм.	К.уч.	Лист	№ док	Подп.	Дата

8 800 301-37-55 project@breezart.shop

Вентиляция квартиры

Стадия Лист Листов

План вентиляции.
Масштаб 1:50

