

Примечание: Данная схема является иллюстрацией, не может использоваться в качестве исполнительной документации.

СОГЛАСОВАНО

Взам. инв. N


Подп. и дата

И/в. N подл.

Изм.	К.уч.	Лист	№ док	Подп.	Дата	Стадия	Лист	Листов
						Р		
Разработал						Вентиляция квартиры		
Проверил								
Исполнил								
План вентиляции. Масштаб 1:50								


СОГЛАСОВАНО

И.в. и подг. Подп. и дата Возм. инв.И

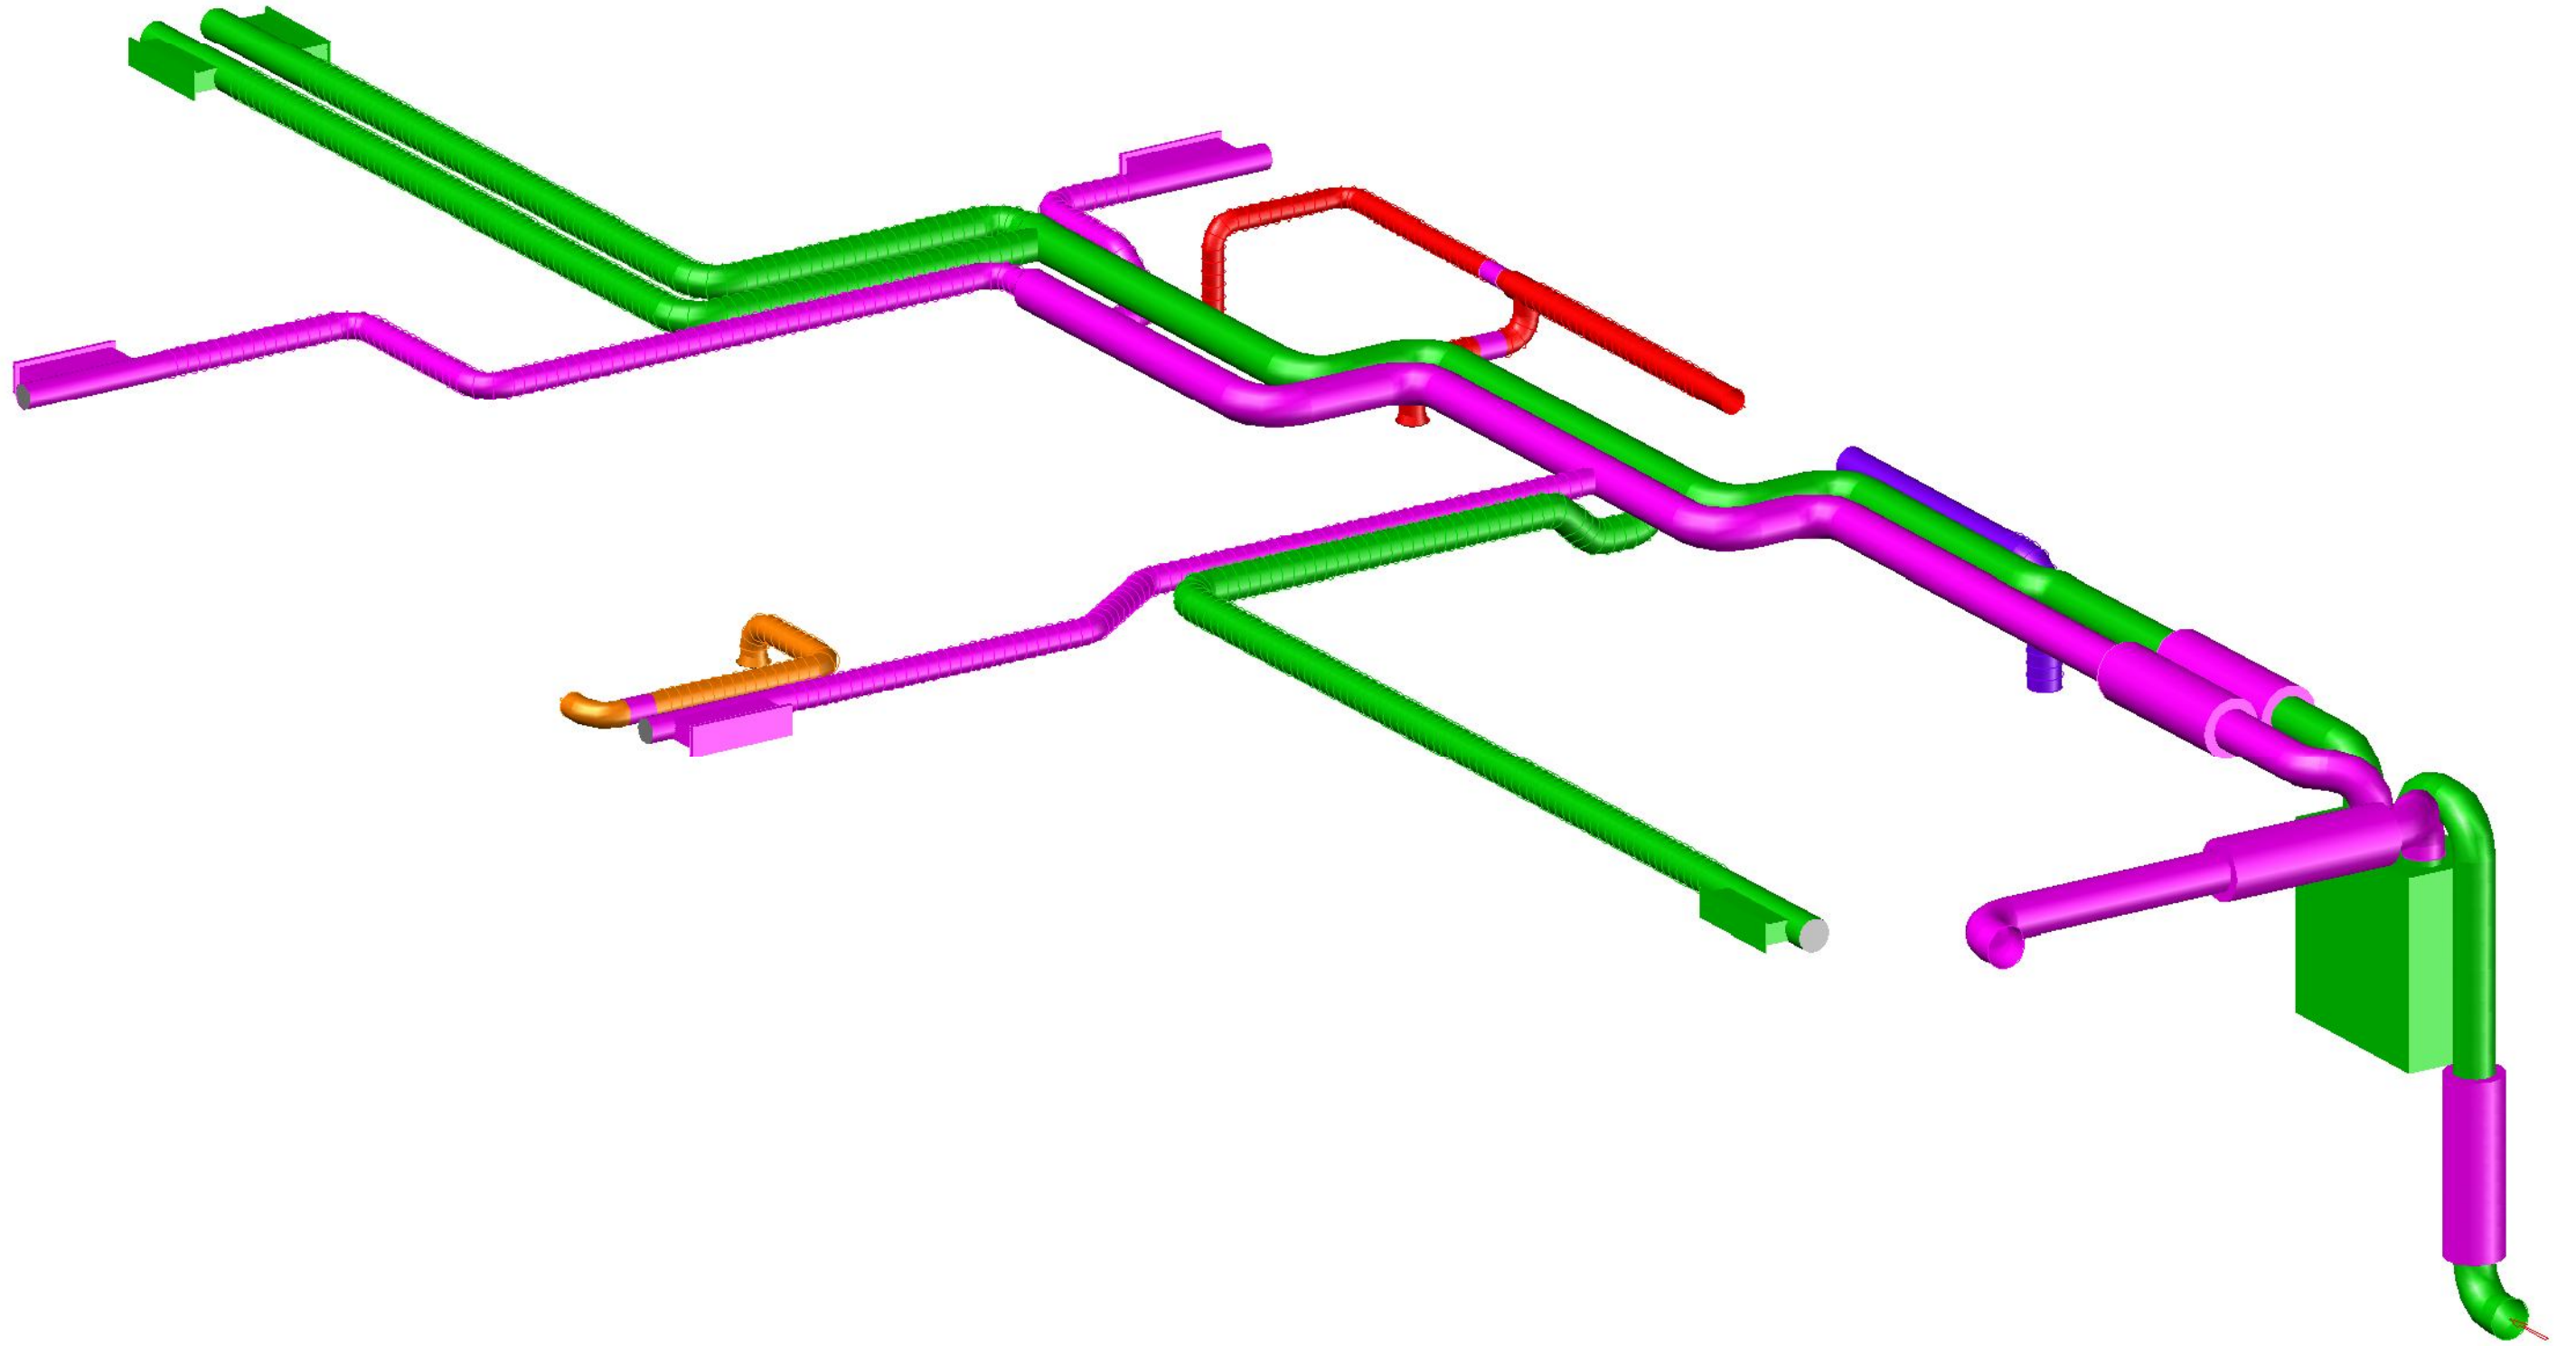

Примечание: Данная схема является иллюстрацией, не может использоваться в качестве исполнительной документации.

Изм.	К.уч.	Лист	№ док	Подп.	Дата				
Разработал						Вентиляция квартиры	Стадия	Лист	Листов
Проверил							Р		
Исполнил									
						Аксонометрия. Масштаб 1:50			
									

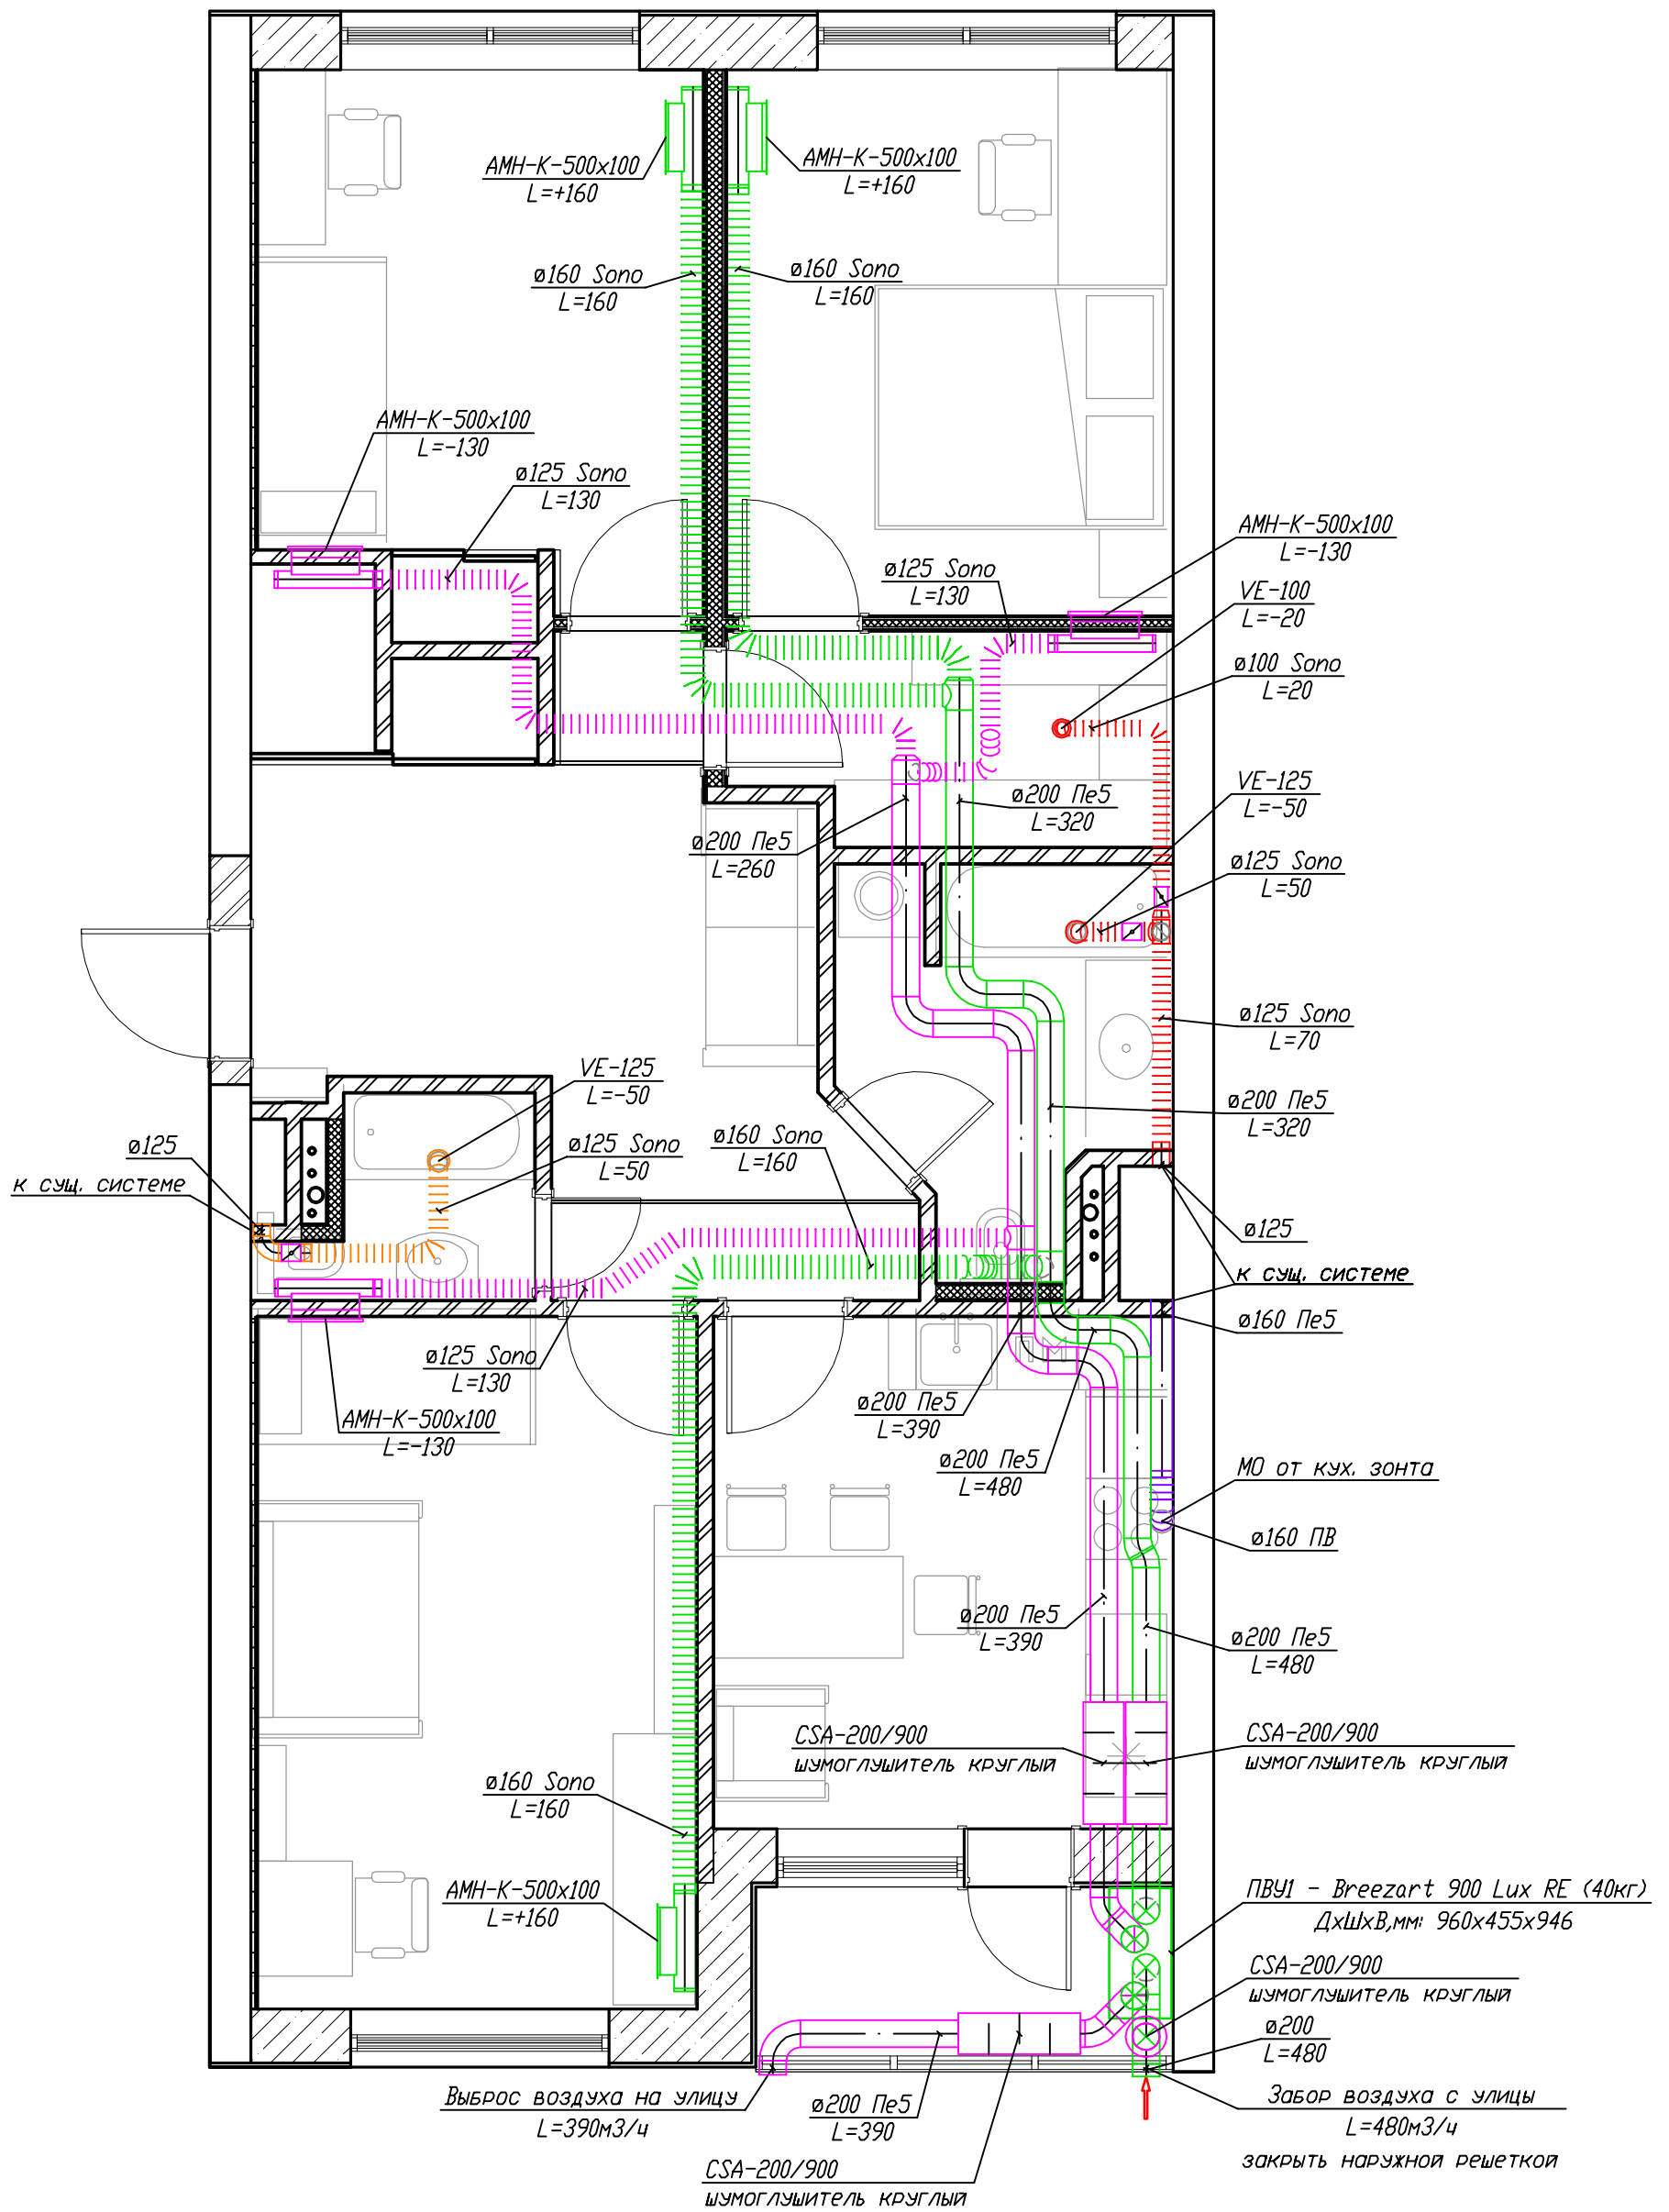

Примечание: Данная схема является иллюстрацией, не может использоваться в качестве исполнительной документации.

СОГЛАСОВАНО

Взам. инв. N

Подп. и дата

И/в. N подл.

Изм.	К.уч.	Лист	N° док	Подп.	Дата	Стадия	Лист	Листов
						Р		
Разработал						Вентиляция квартиры		
Проверил						План вентиляции.		
Исполнил						Масштаб 1:50		