


СОГЛАСОВАНО

Взамен инв. №  
Подпись и дата  
Инв. № подл.

| Изм. | Кол.уч. | Лист | № док. | Подпись | Дата |
|------|---------|------|--------|---------|------|
|      |         |      |        |         |      |
|      |         |      |        |         |      |
| Стадия                         | Лист | Листов |
|--------------------------------|------|--------|
|                                |      |        |
| Вентиляция и кондиционирование |      |        |
| План системы вентиляции        |      |        |

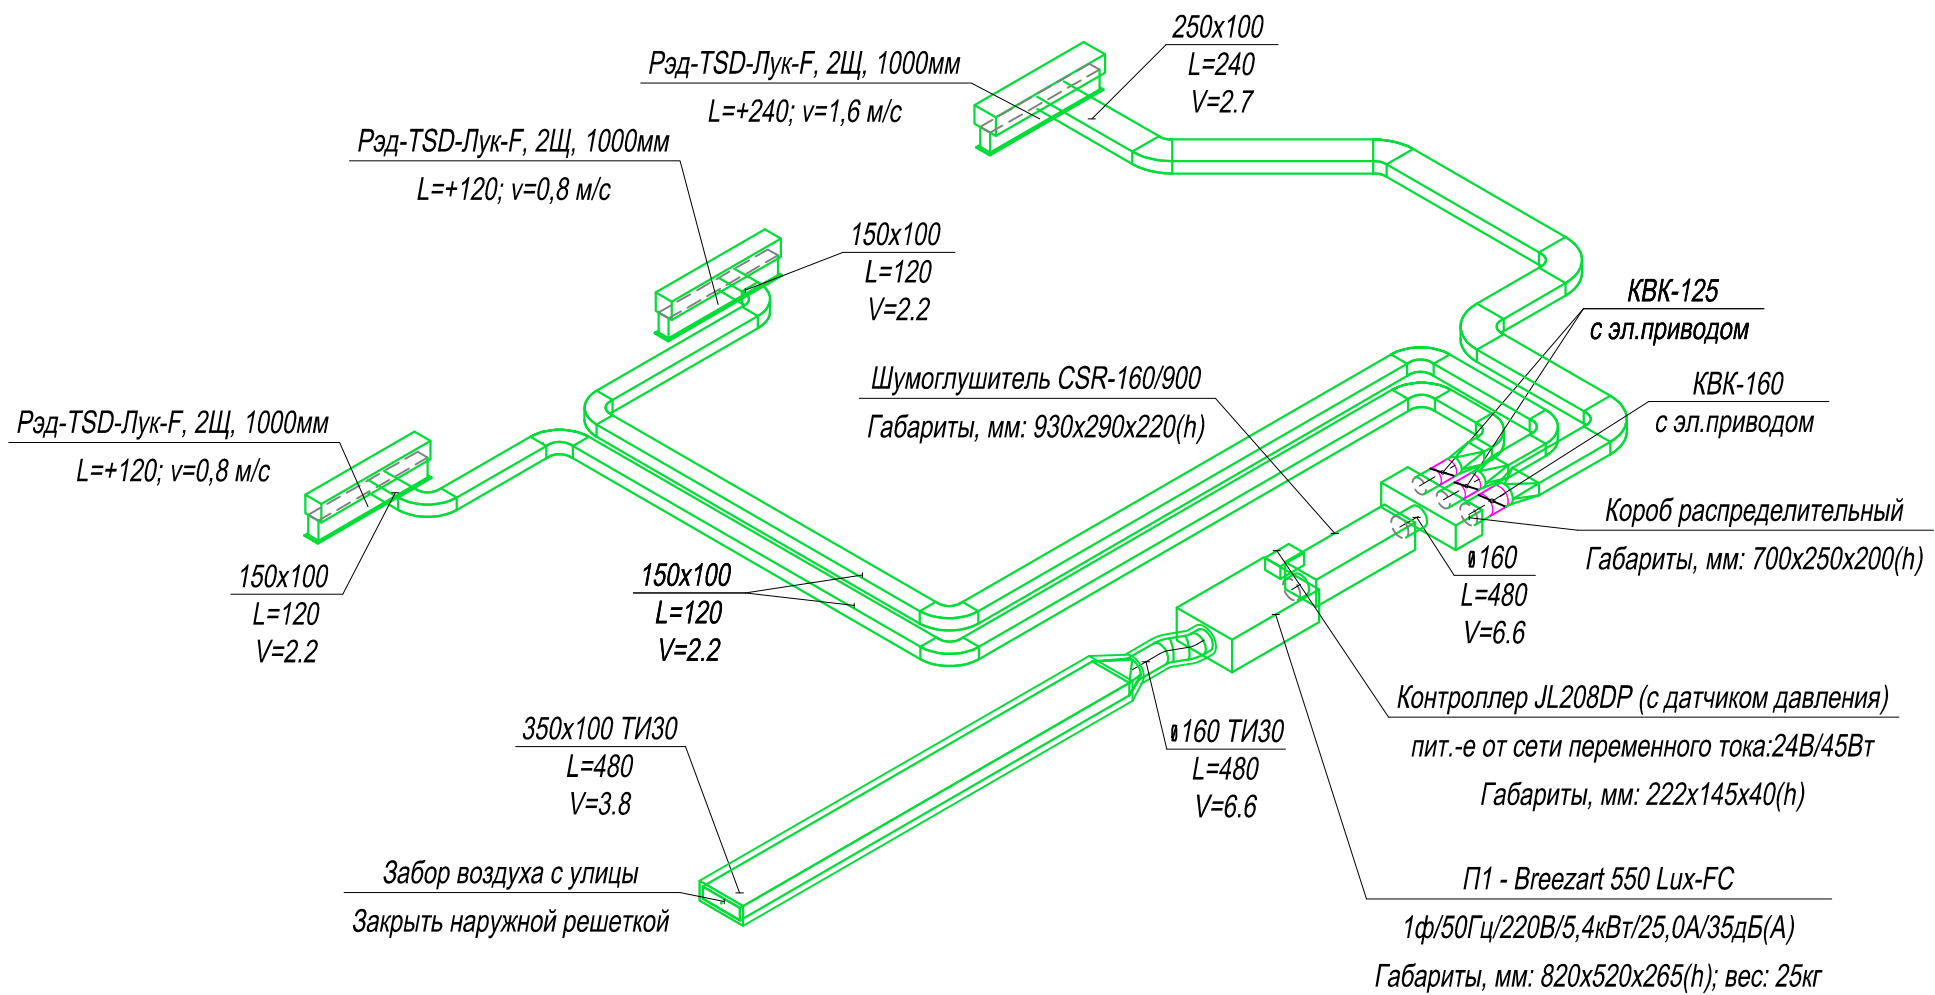

СОГЛАСОВАНО

Взамен инв. №

Подпись и дата

Инв. № подл.

| Изм.     | Кол.уч. | Лист | № док. | Подпись | Дата |                                |             |      |        |
|----------|---------|------|--------|---------|------|--------------------------------|-------------|------|--------|
|          |         |      |        |         |      |                                |             |      |        |
| ГИП      |         |      |        |         |      | Вентиляция и кондиционирование | Стадия      | Лист | Листов |
|          |         |      |        |         |      |                                | Разработала |      |        |
| Проверил |         |      |        |         |      |                                |             |      |        |