


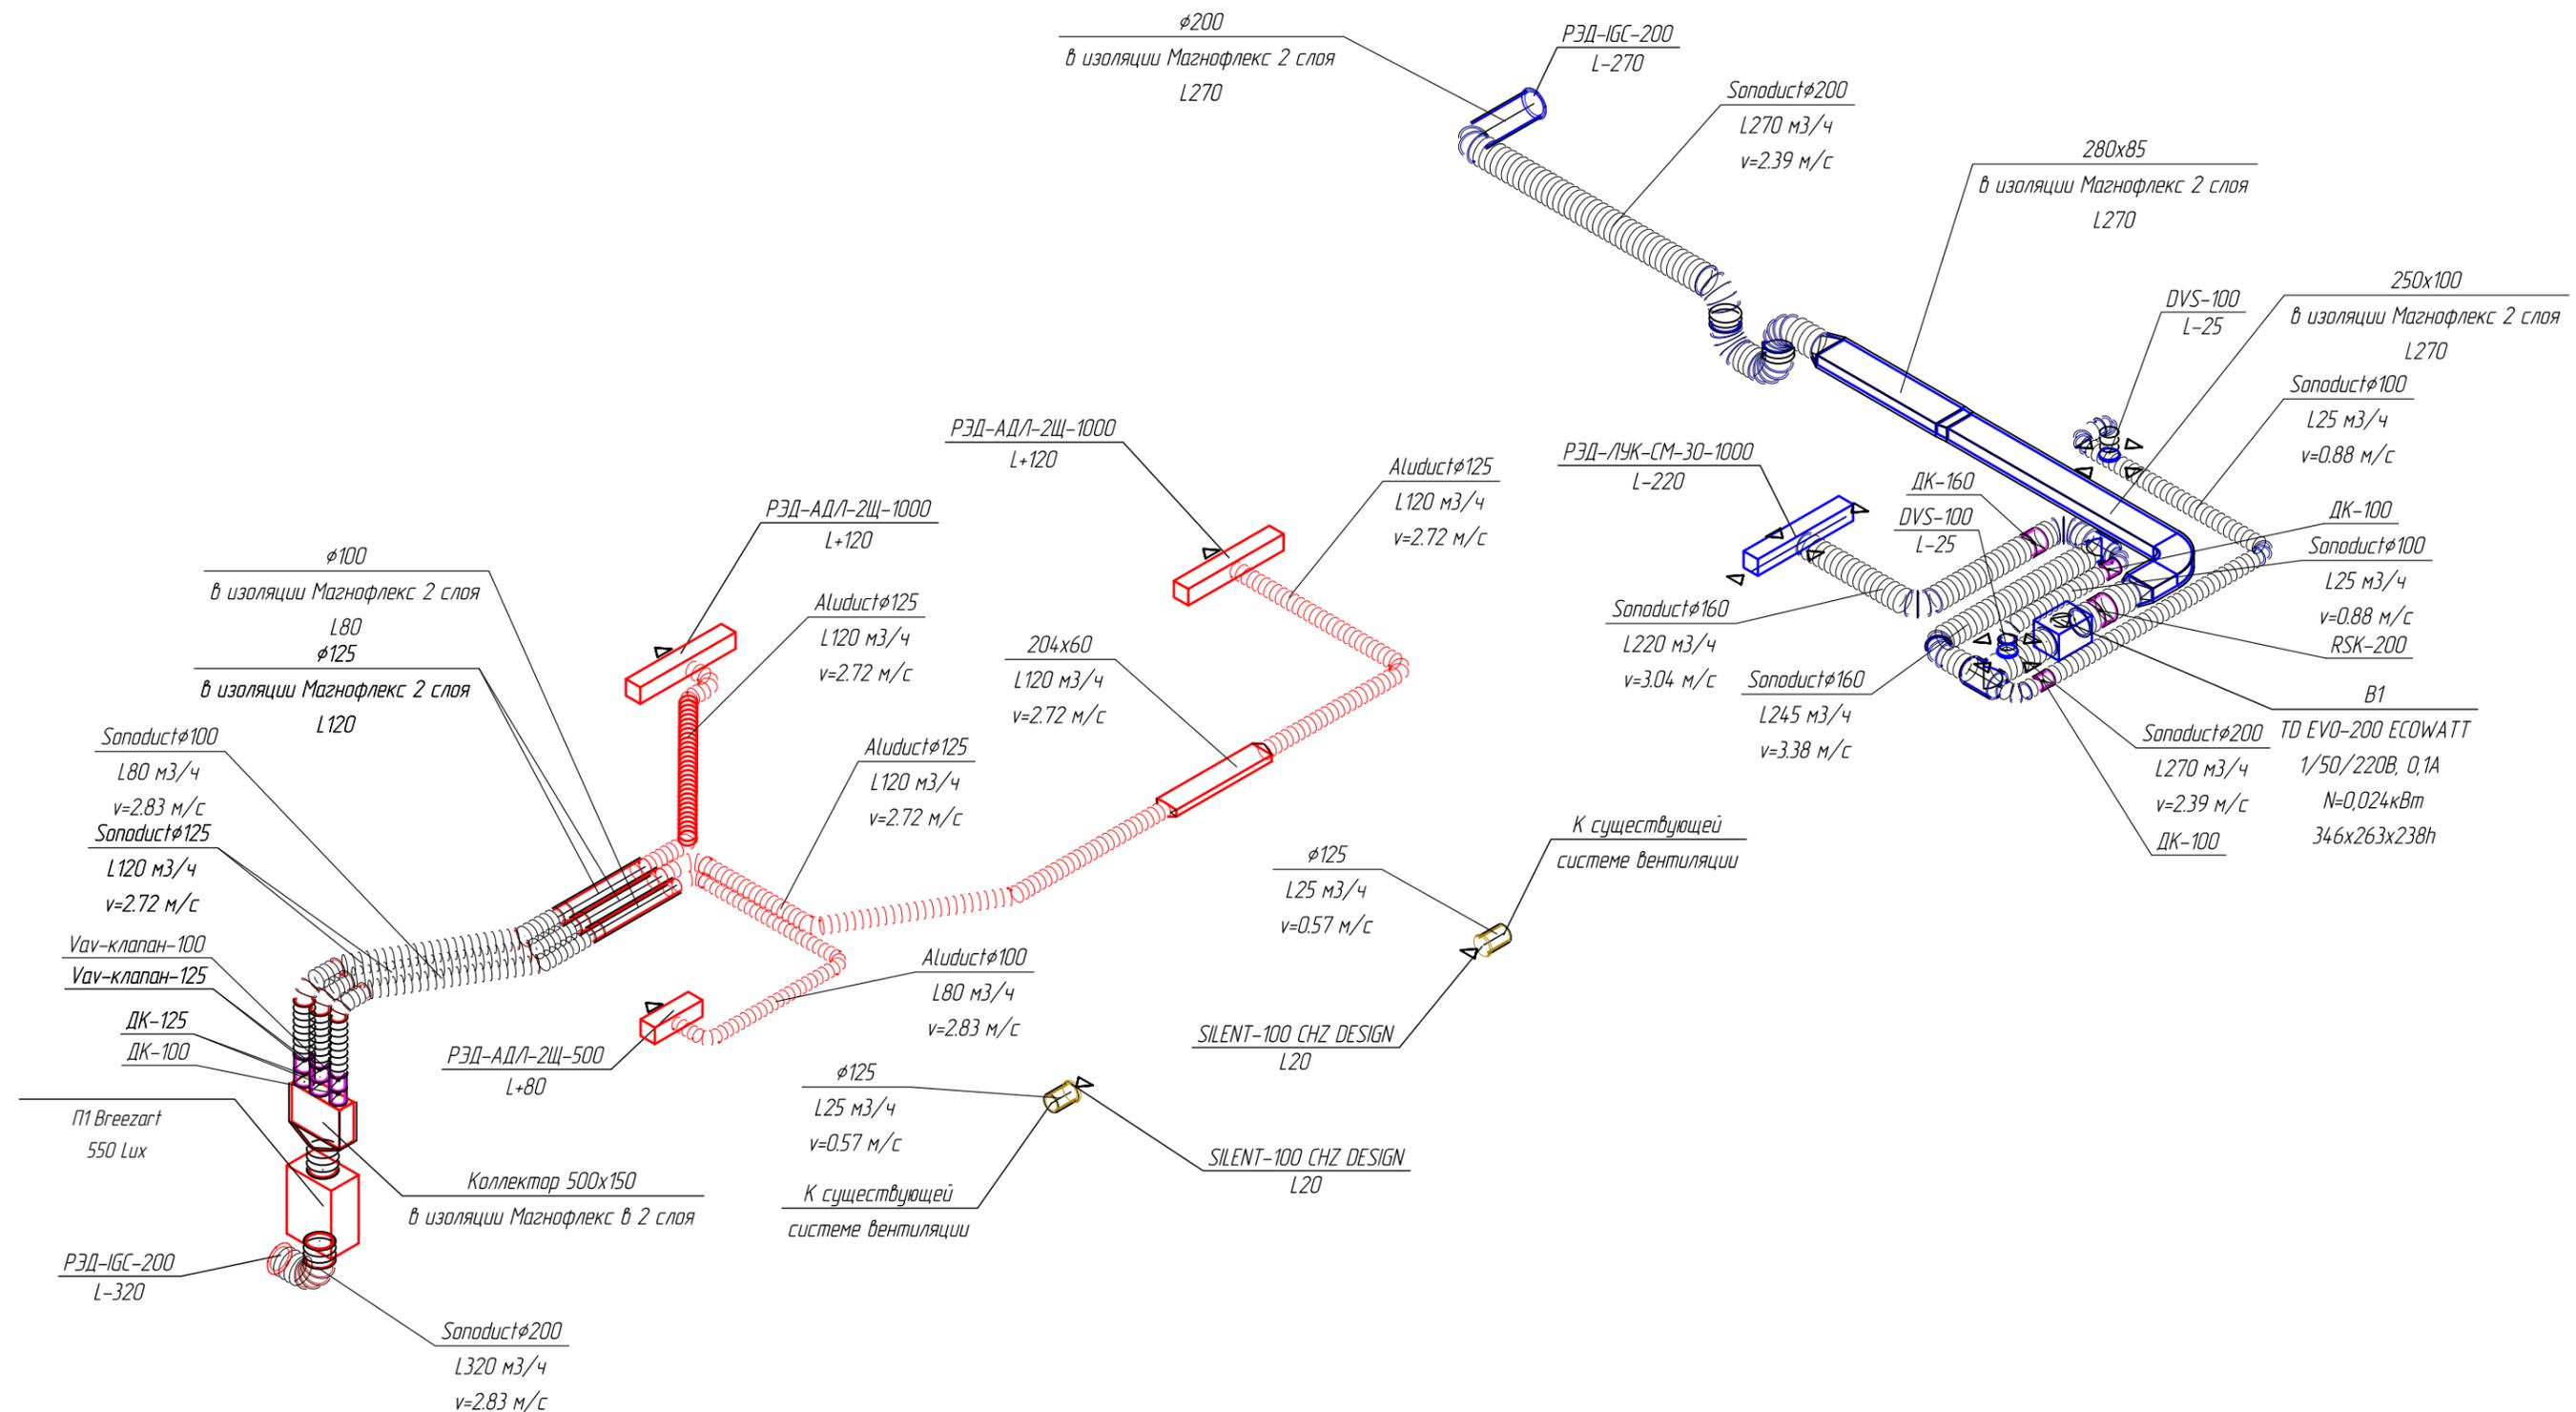

# Схема систем вытяжной и приточной вентиляции.



Согласовано

Инд. № подл.	Взам. инв. №	Подп. и дата

Изм.	Кол.уч.	Лист	№ док.	Подпись	Дата	Вентиляция.	Стадия	Лист	Листов
Изометрическая схема систем вытяжной и приточной вентиляции.									