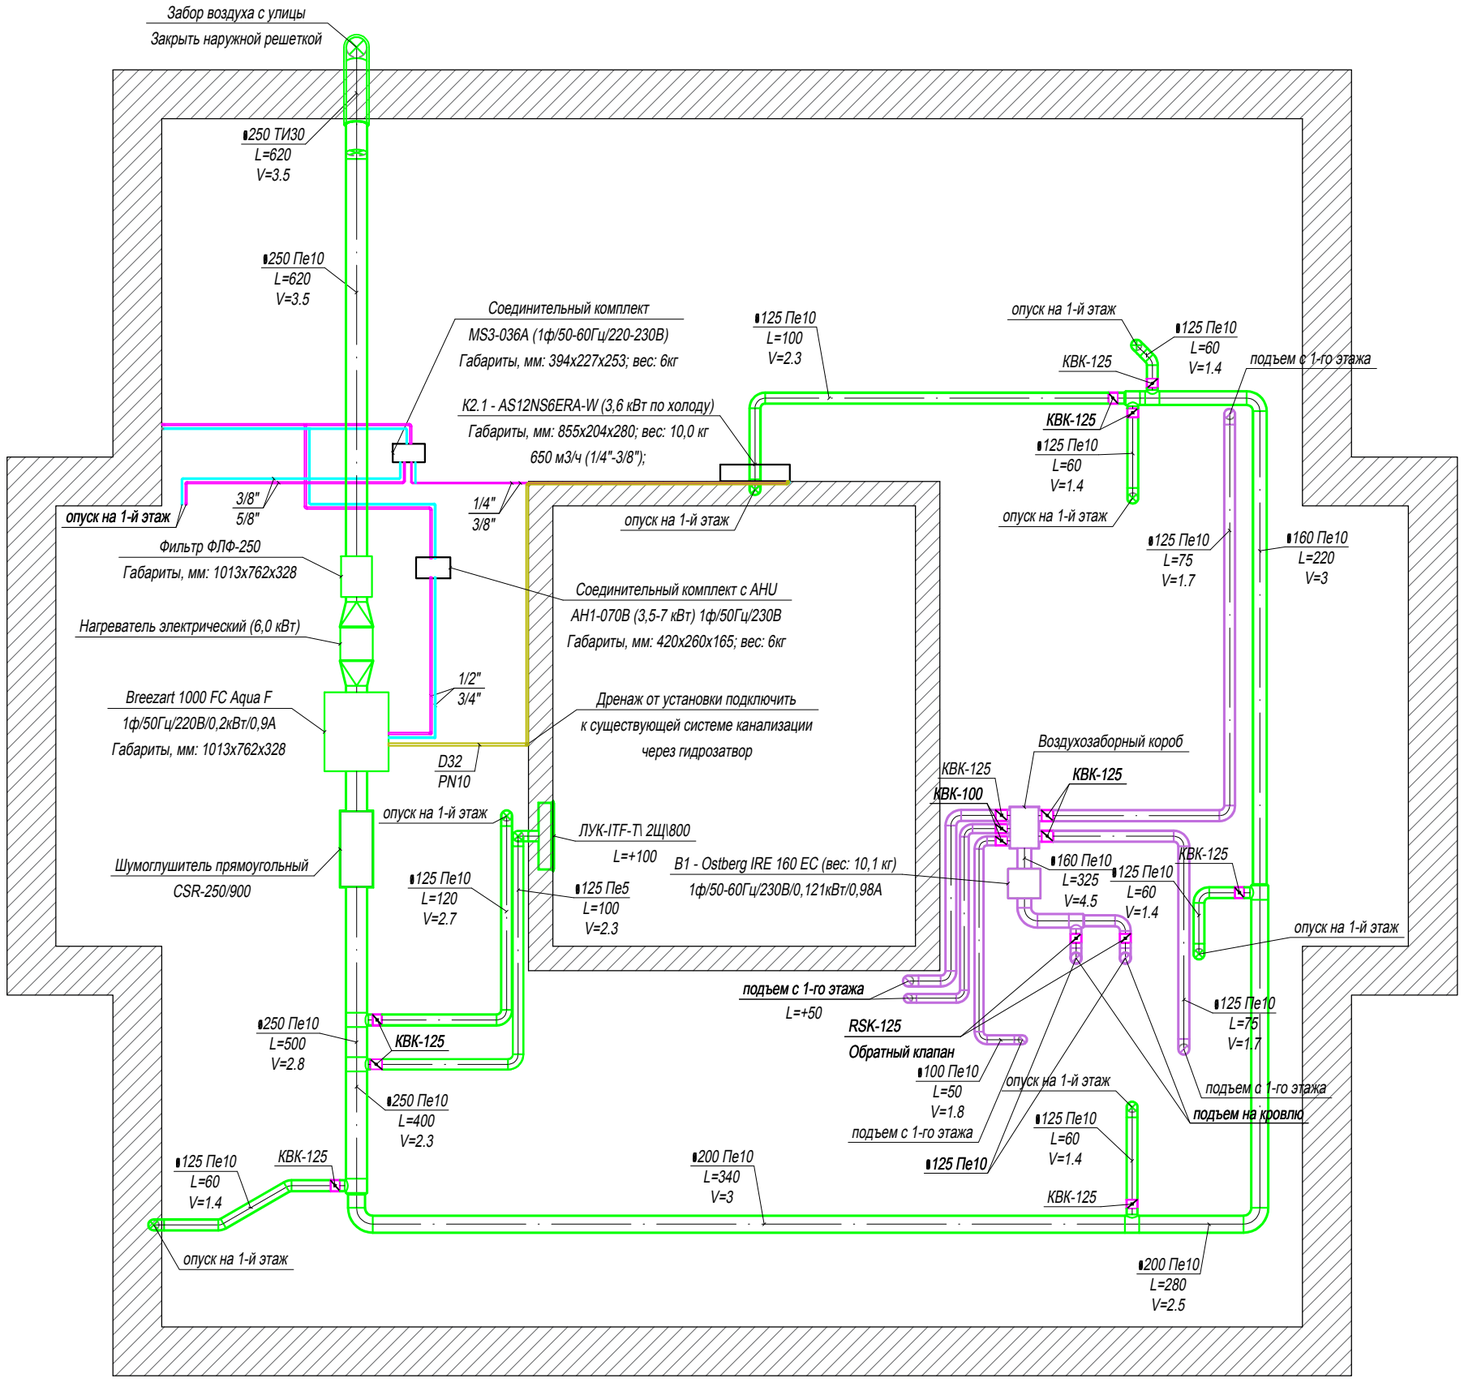

СОГЛАСОВАНО

Взамен инв. №

Подпись и дата

Инв. № подл.

Изм.	Кол.уч.	Лист	№ док.	Подпись	Дата
ГИП					
Разработал					
Проверил					

Вентиляция и кондиционирование

Стадия	Лист	Листов

План системы вентиляции и кондиционирования мансарды.

ООО «РУСКОМ»

Копировал Формат А3 Масштаб 1:50

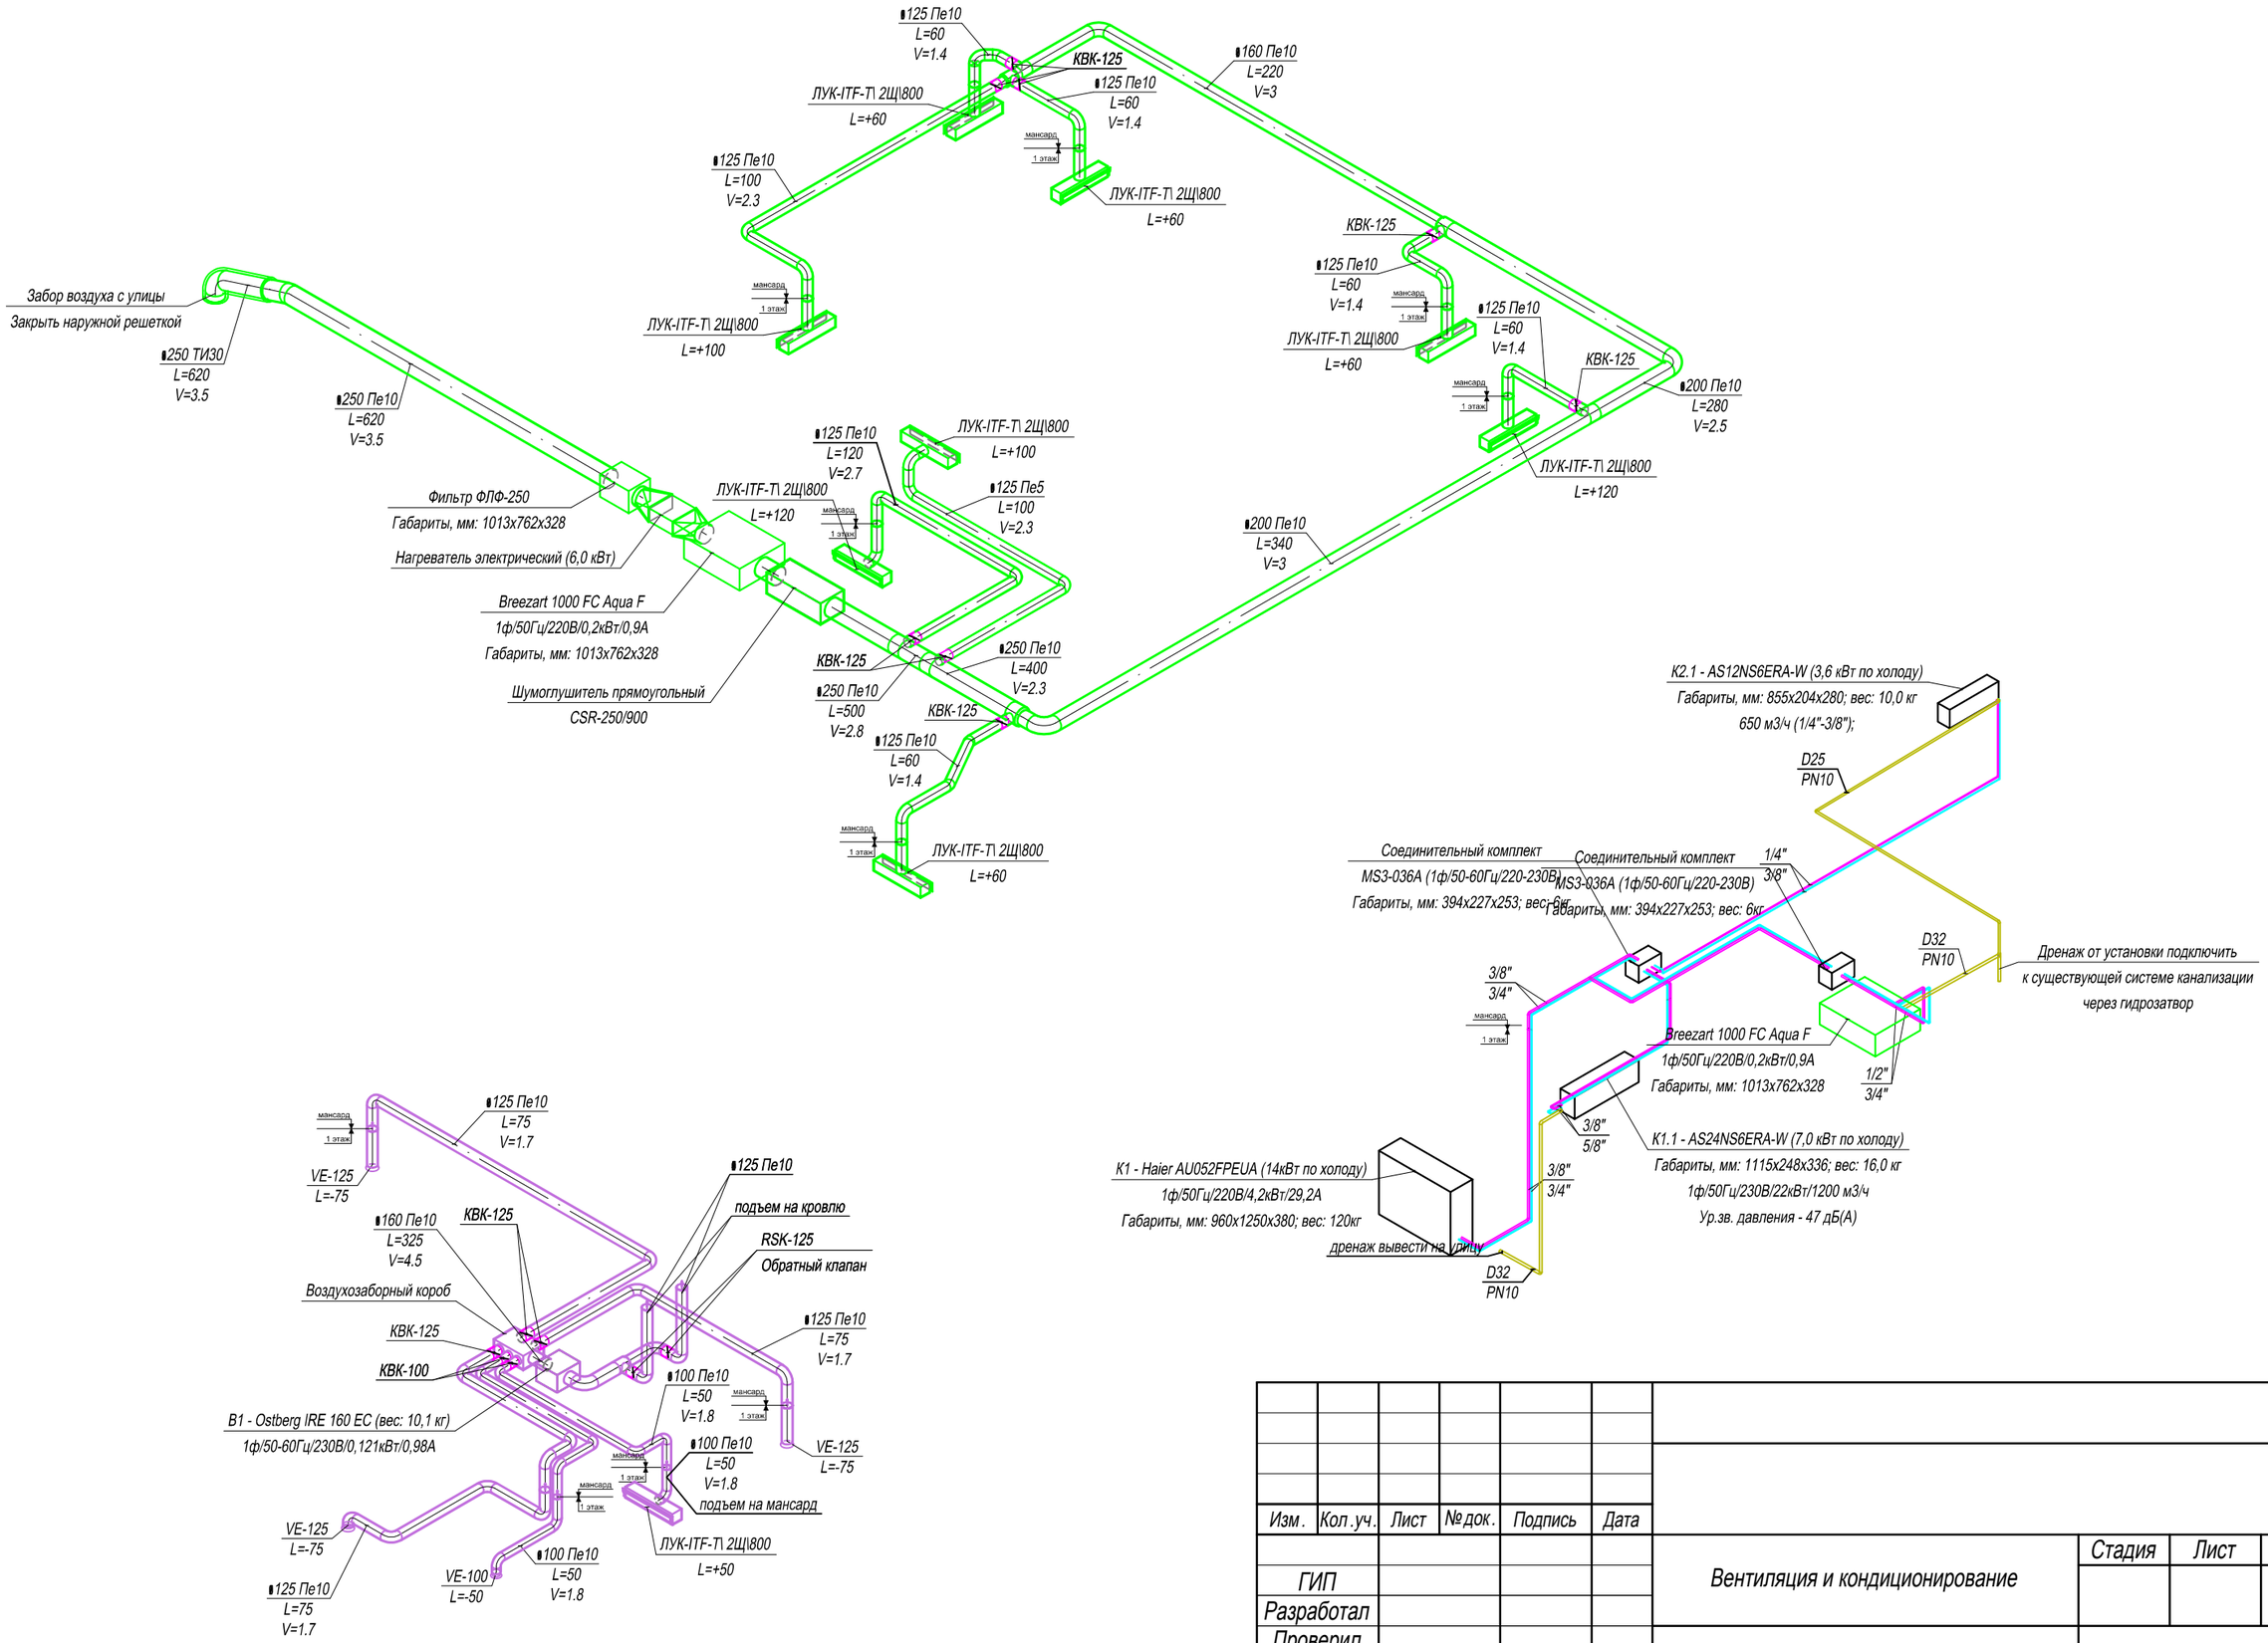

Изм.	Кол.уч.	Лист	№док.	Подпись	Дата
ГИП					
Разработал					
Проверил					

Вентиляция и кондиционирование

Стадия	Лист	Листов

Аксонометрическая схема

ООО «РУСКОМ»

Копировал Формат А3 Масштаб 1:50

СОГЛАСОВАНО

Взамен инв. №

Подпись и дата

Инв. № подл.