


СОГЛАСОВАНО

Инв. N подл.	Подп. и дата	Взам. инв. N

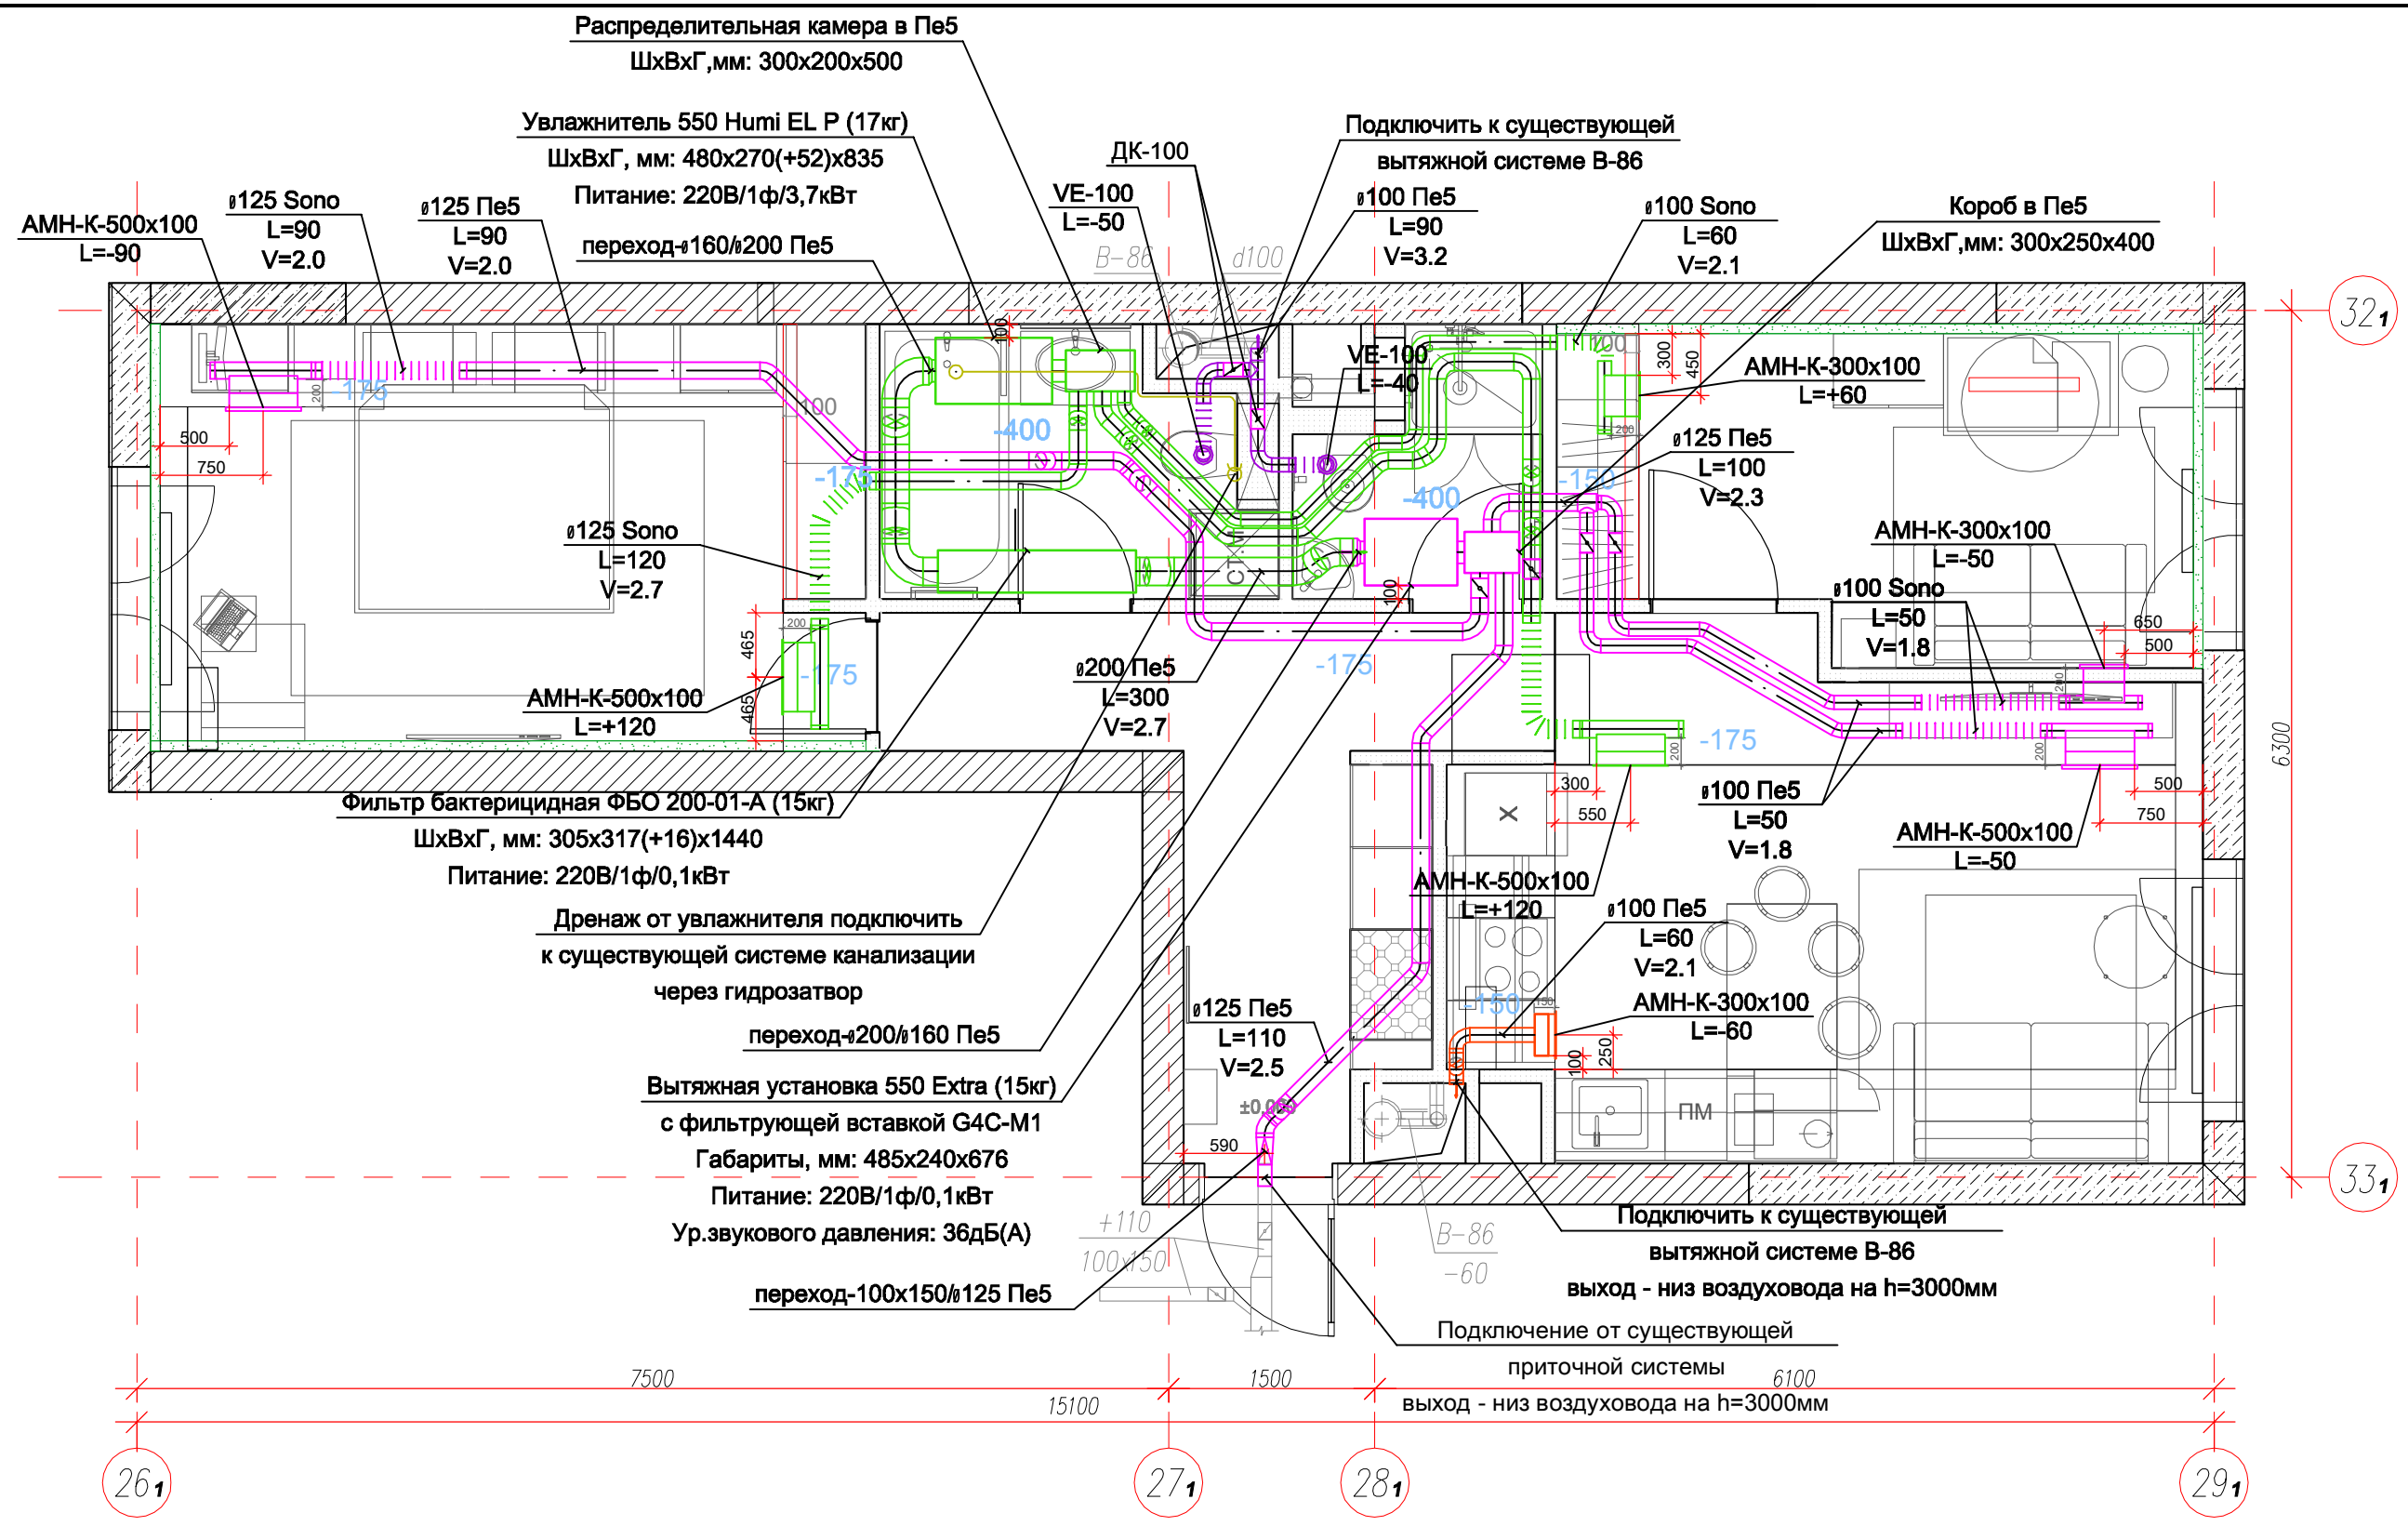

8 800 301-37-55					project@breezart.shop		
Изм.	К.уч.	Лист	N° док	Подп.	Дата	Вентиляция квартиры	
						Стадия	Лист
						Листов	
План вентиляции. Масштаб 1:50							

