
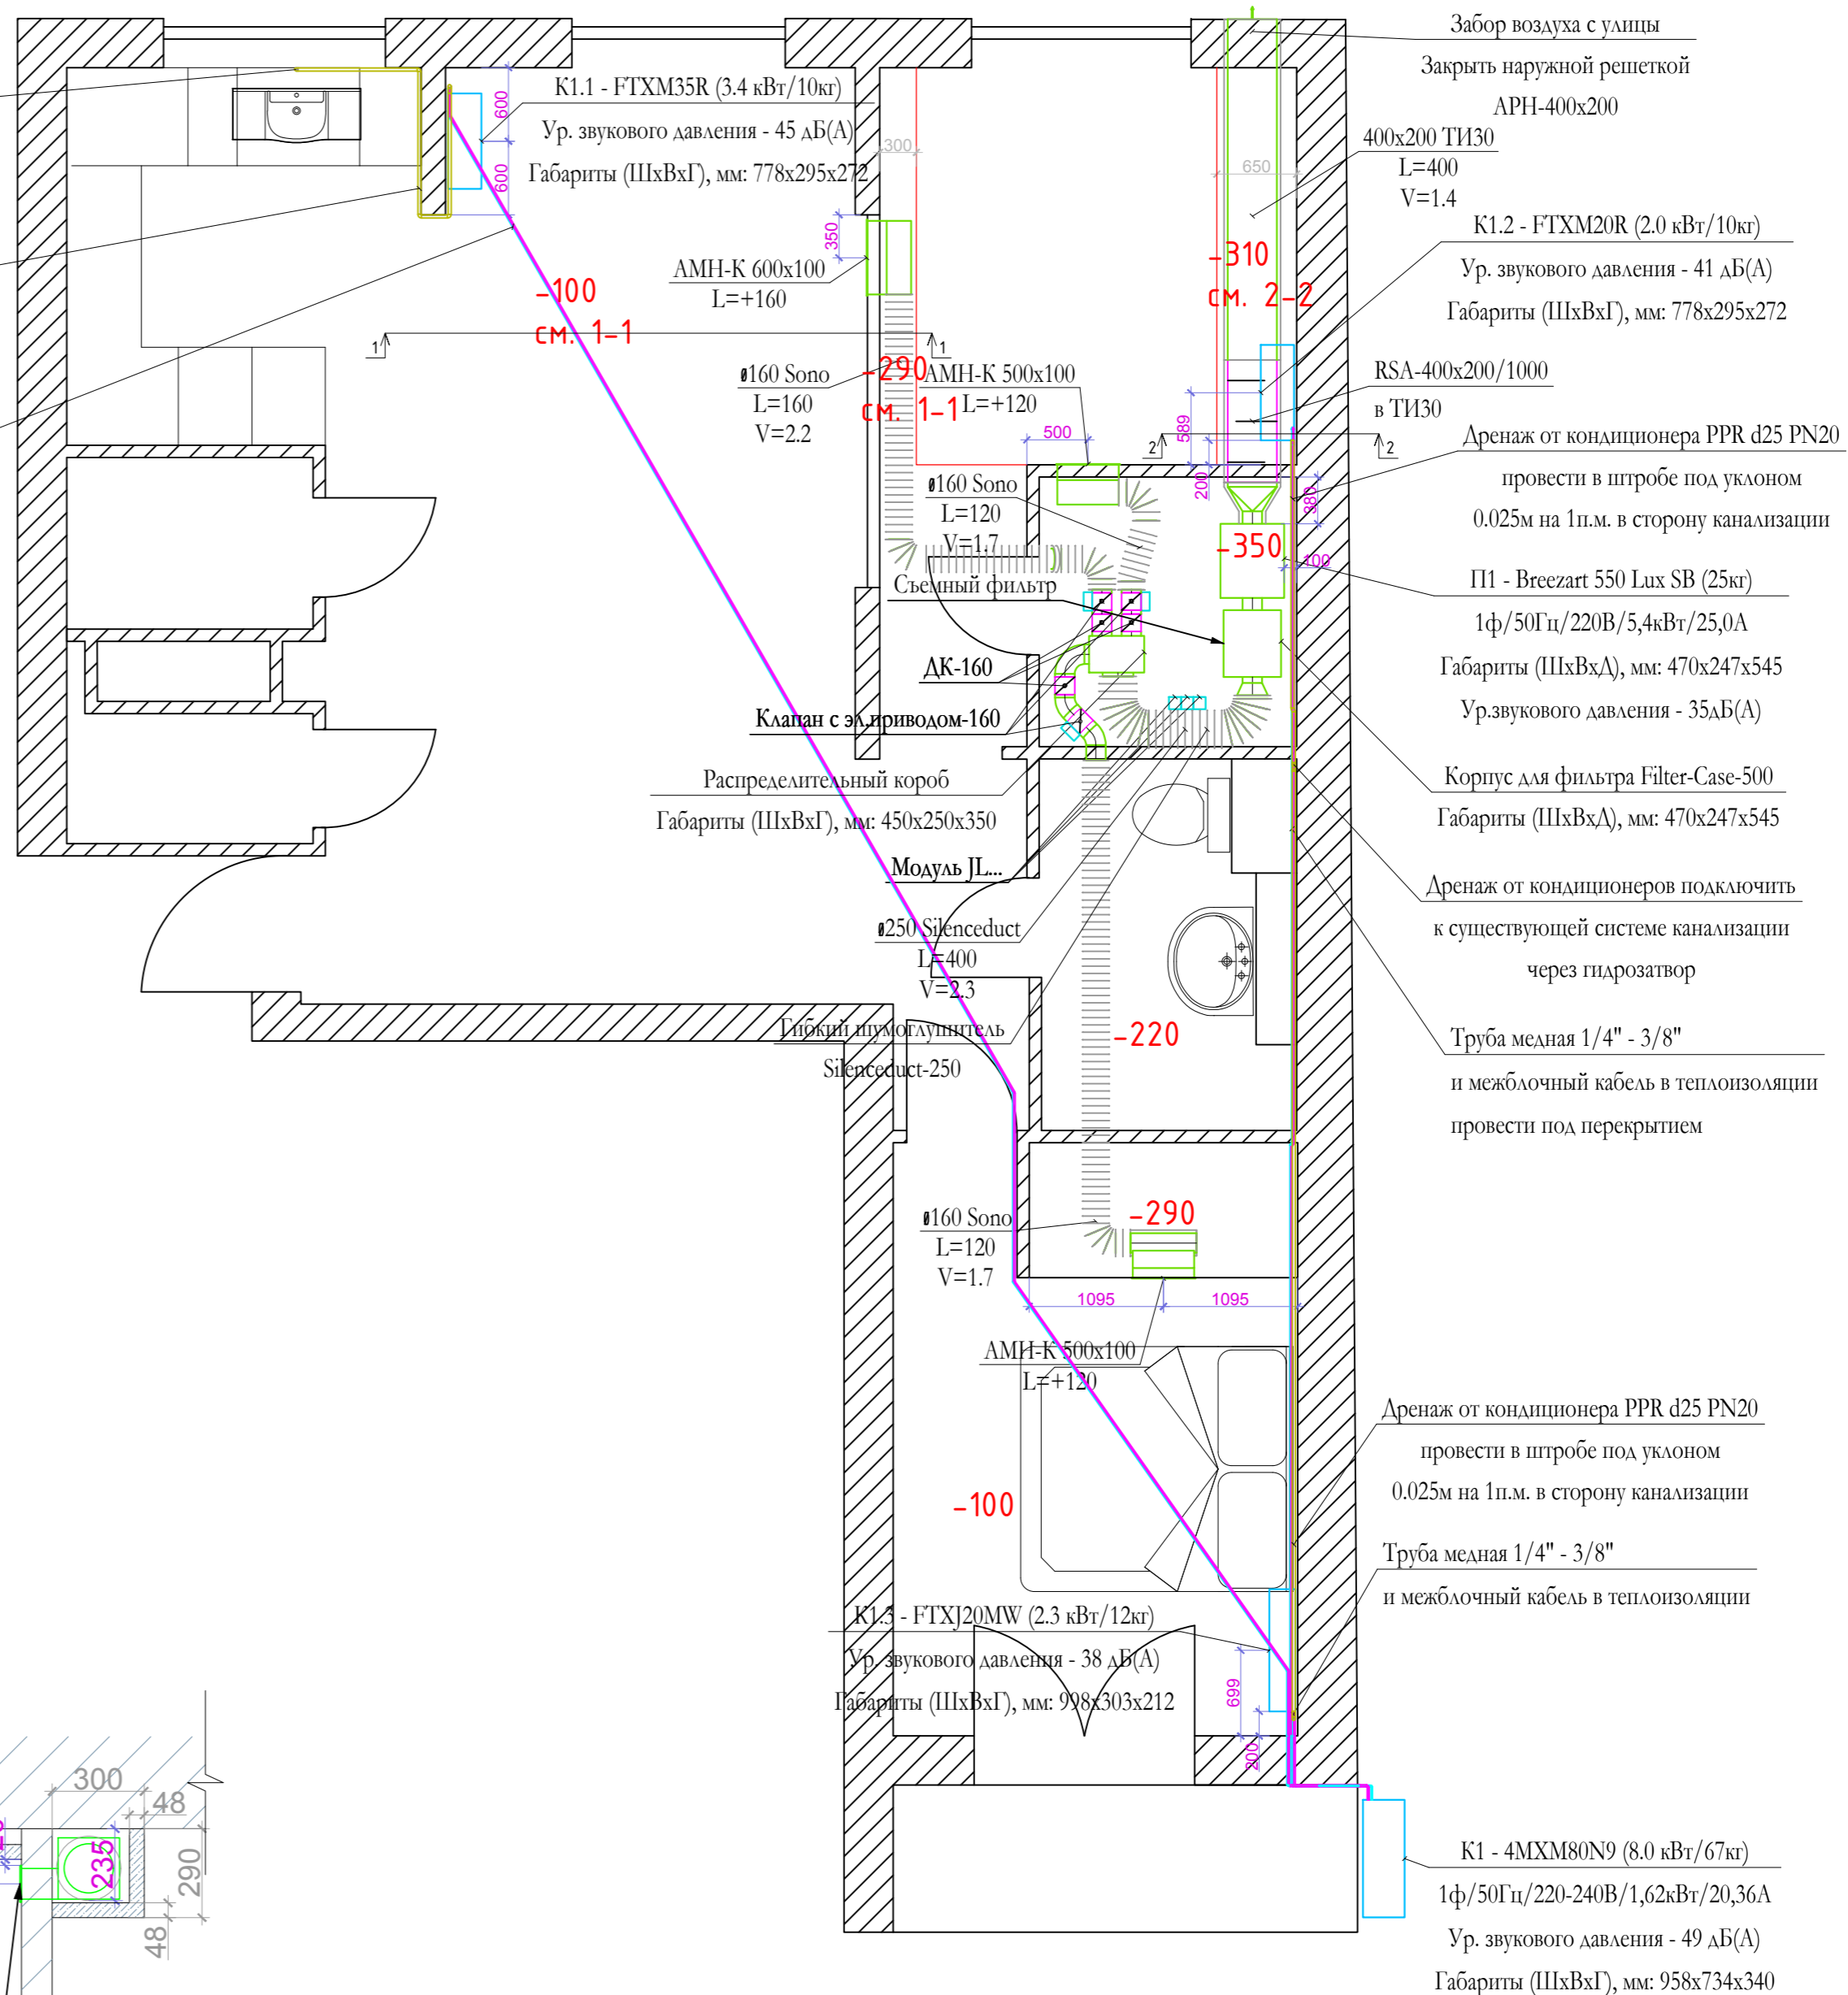


Дренаж от кондиционера подключить к существующей системе канализации через гидрозатвор

Дренаж от кондиционера PPR d25 PN20 провести в штробе под уклоном 0.025м на 1п.м. в сторону канализации

Труба медная 1/4" - 3/8" и межблочный кабель в теплоизоляции провести под перекрытием

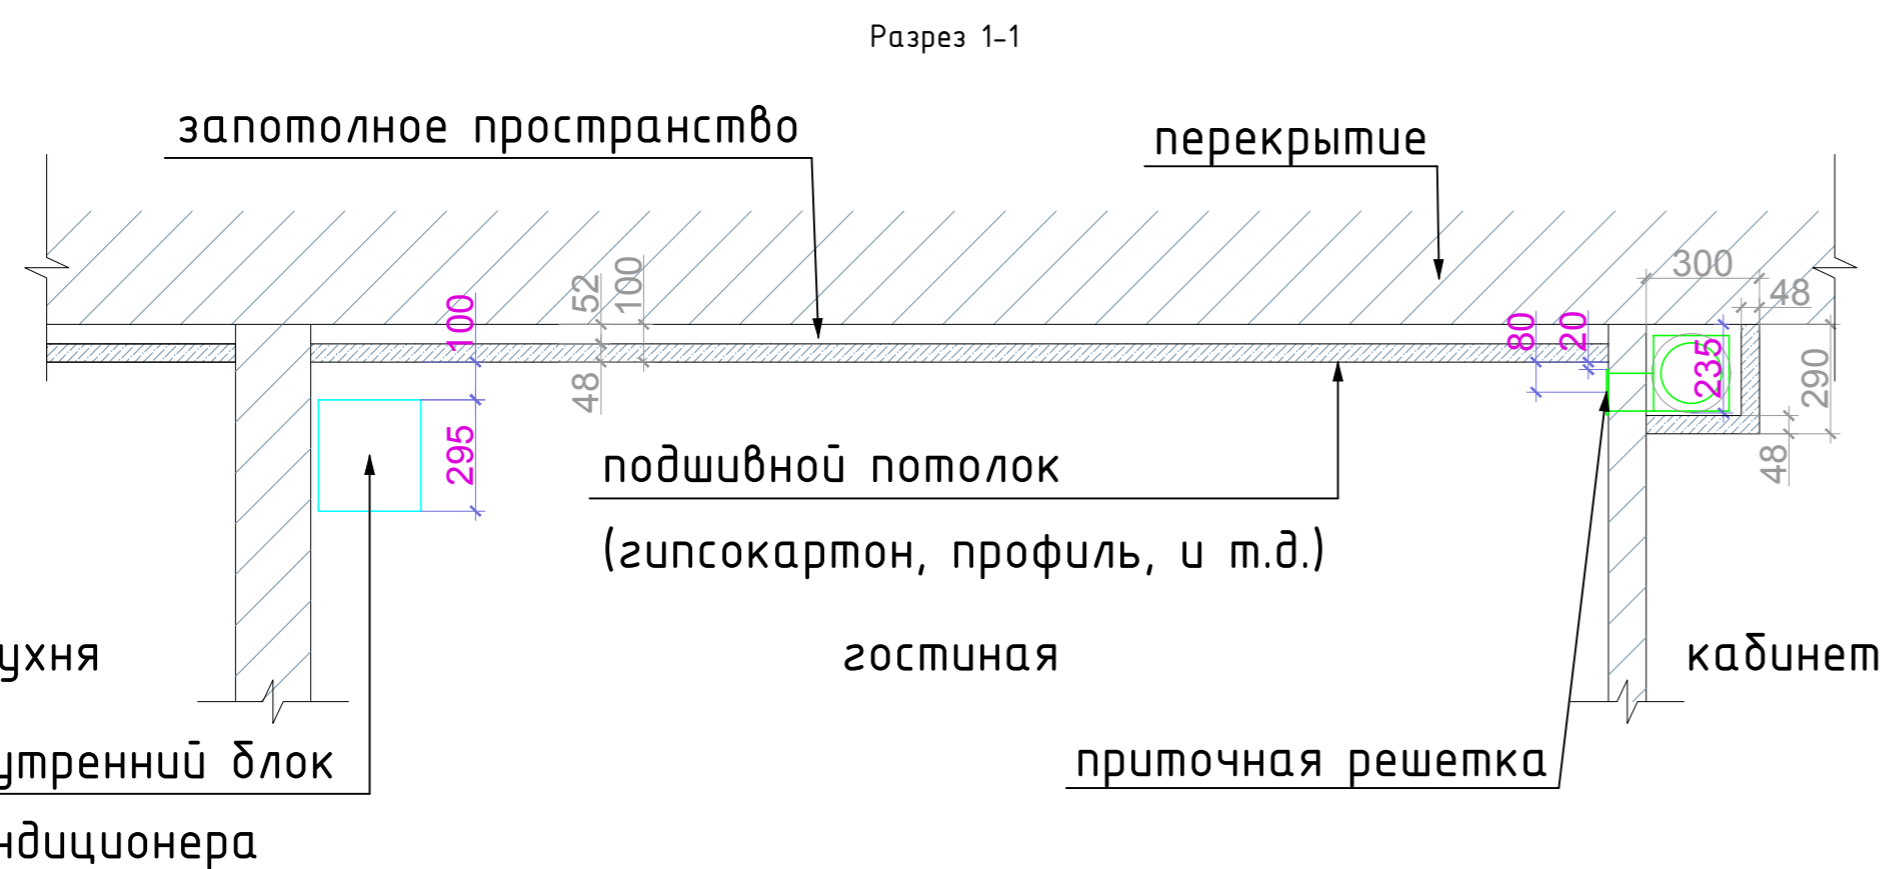


СОГЛАСОВАНО

Инв. № подл.	Подпись и дата	Взамен инв. №


Изм.	Кол.уч.	Лист	№зак.	Подпись	Дата	Стация	Лист	Листов
ГИП								
Выполнил								
Н. контр.								




3D модель 1

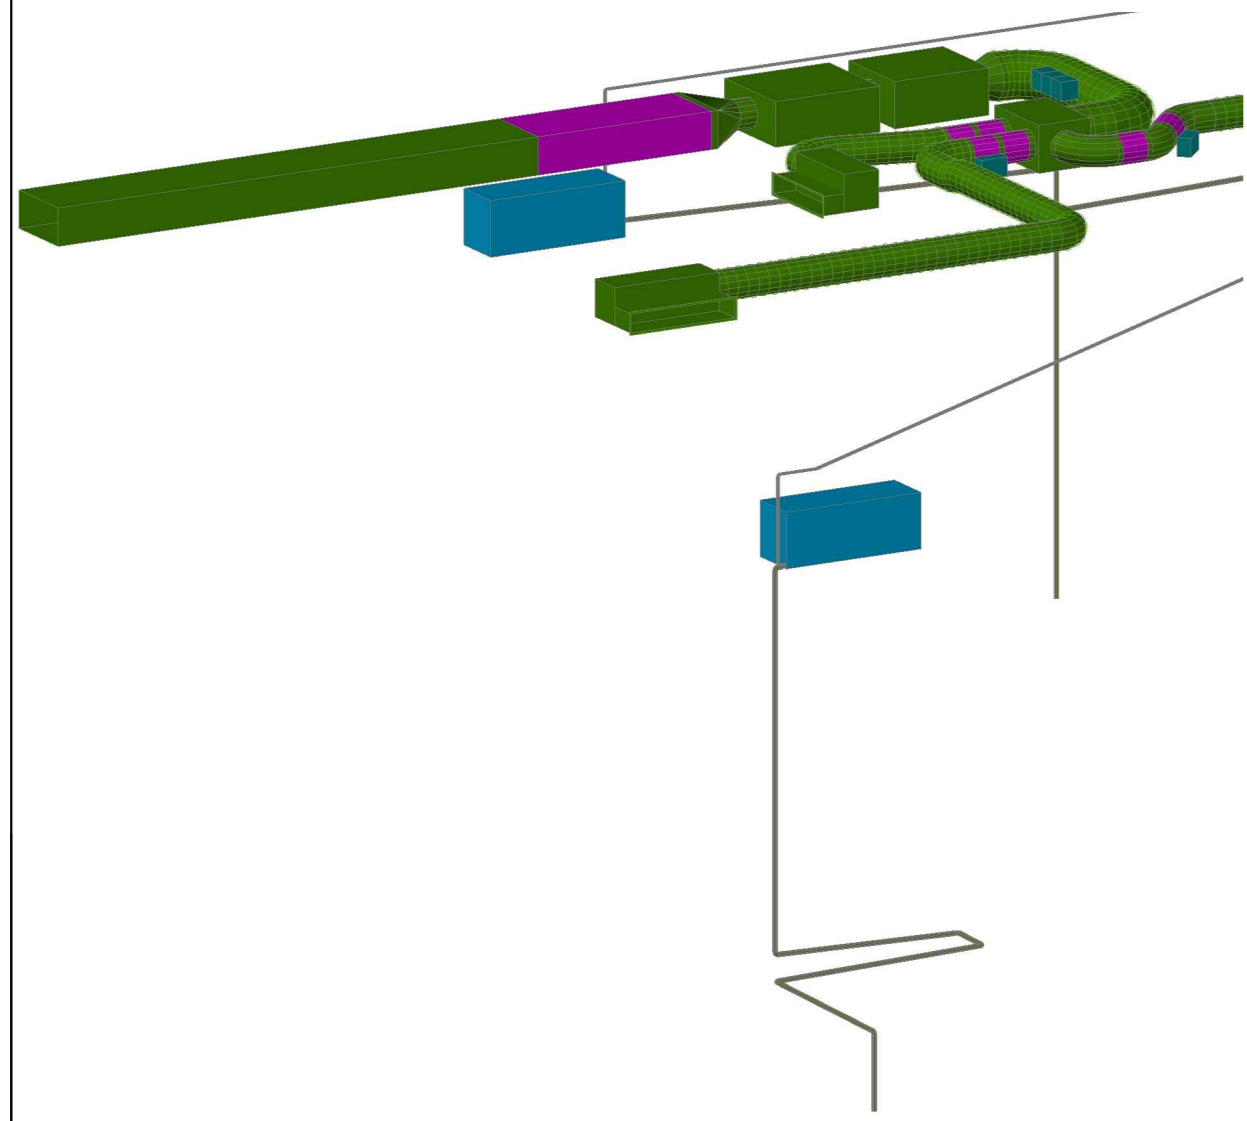


Система кондиционирования

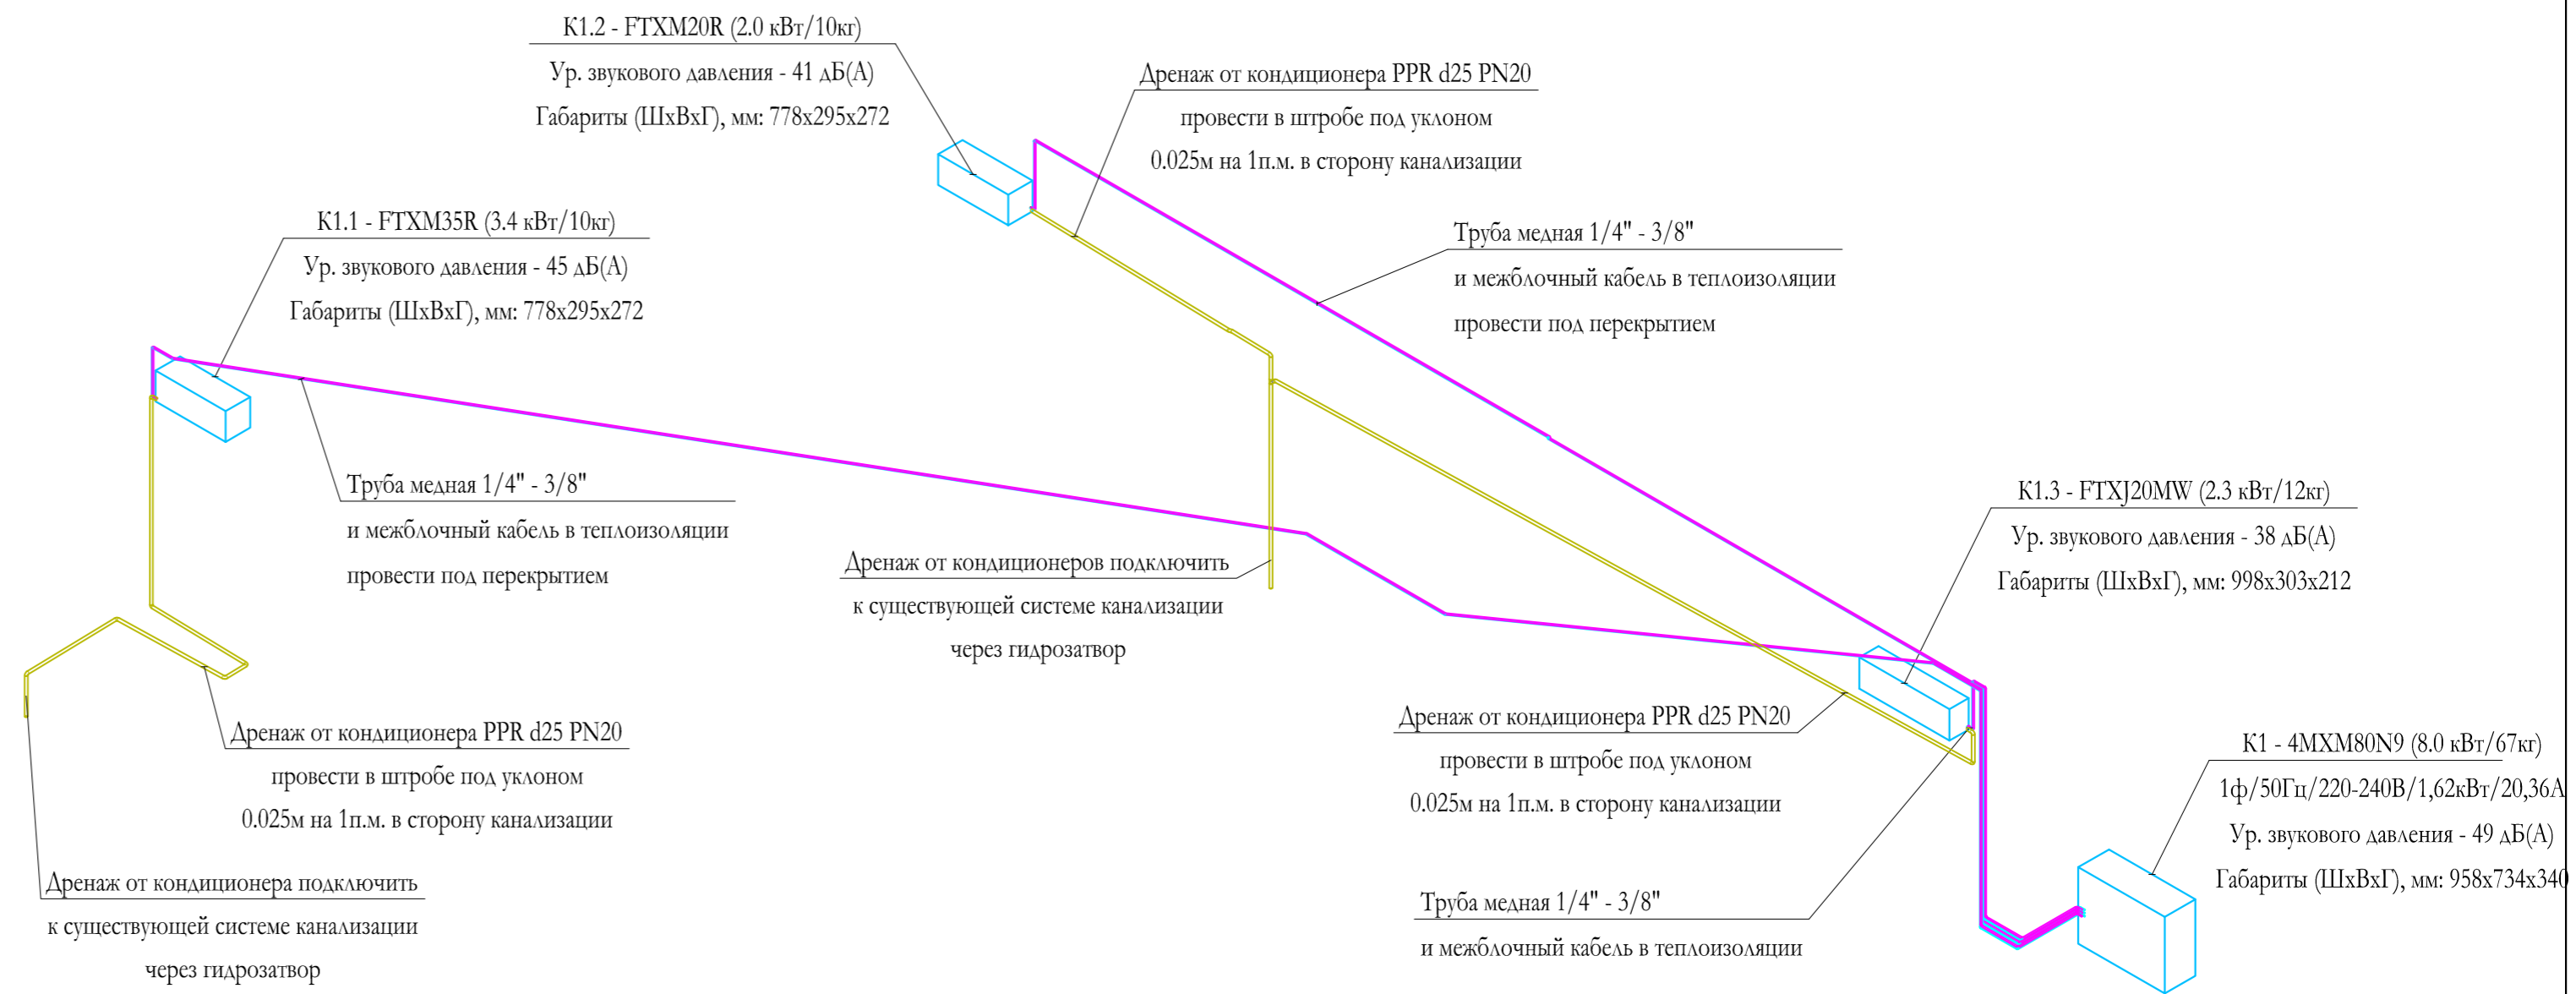

3D модель 2

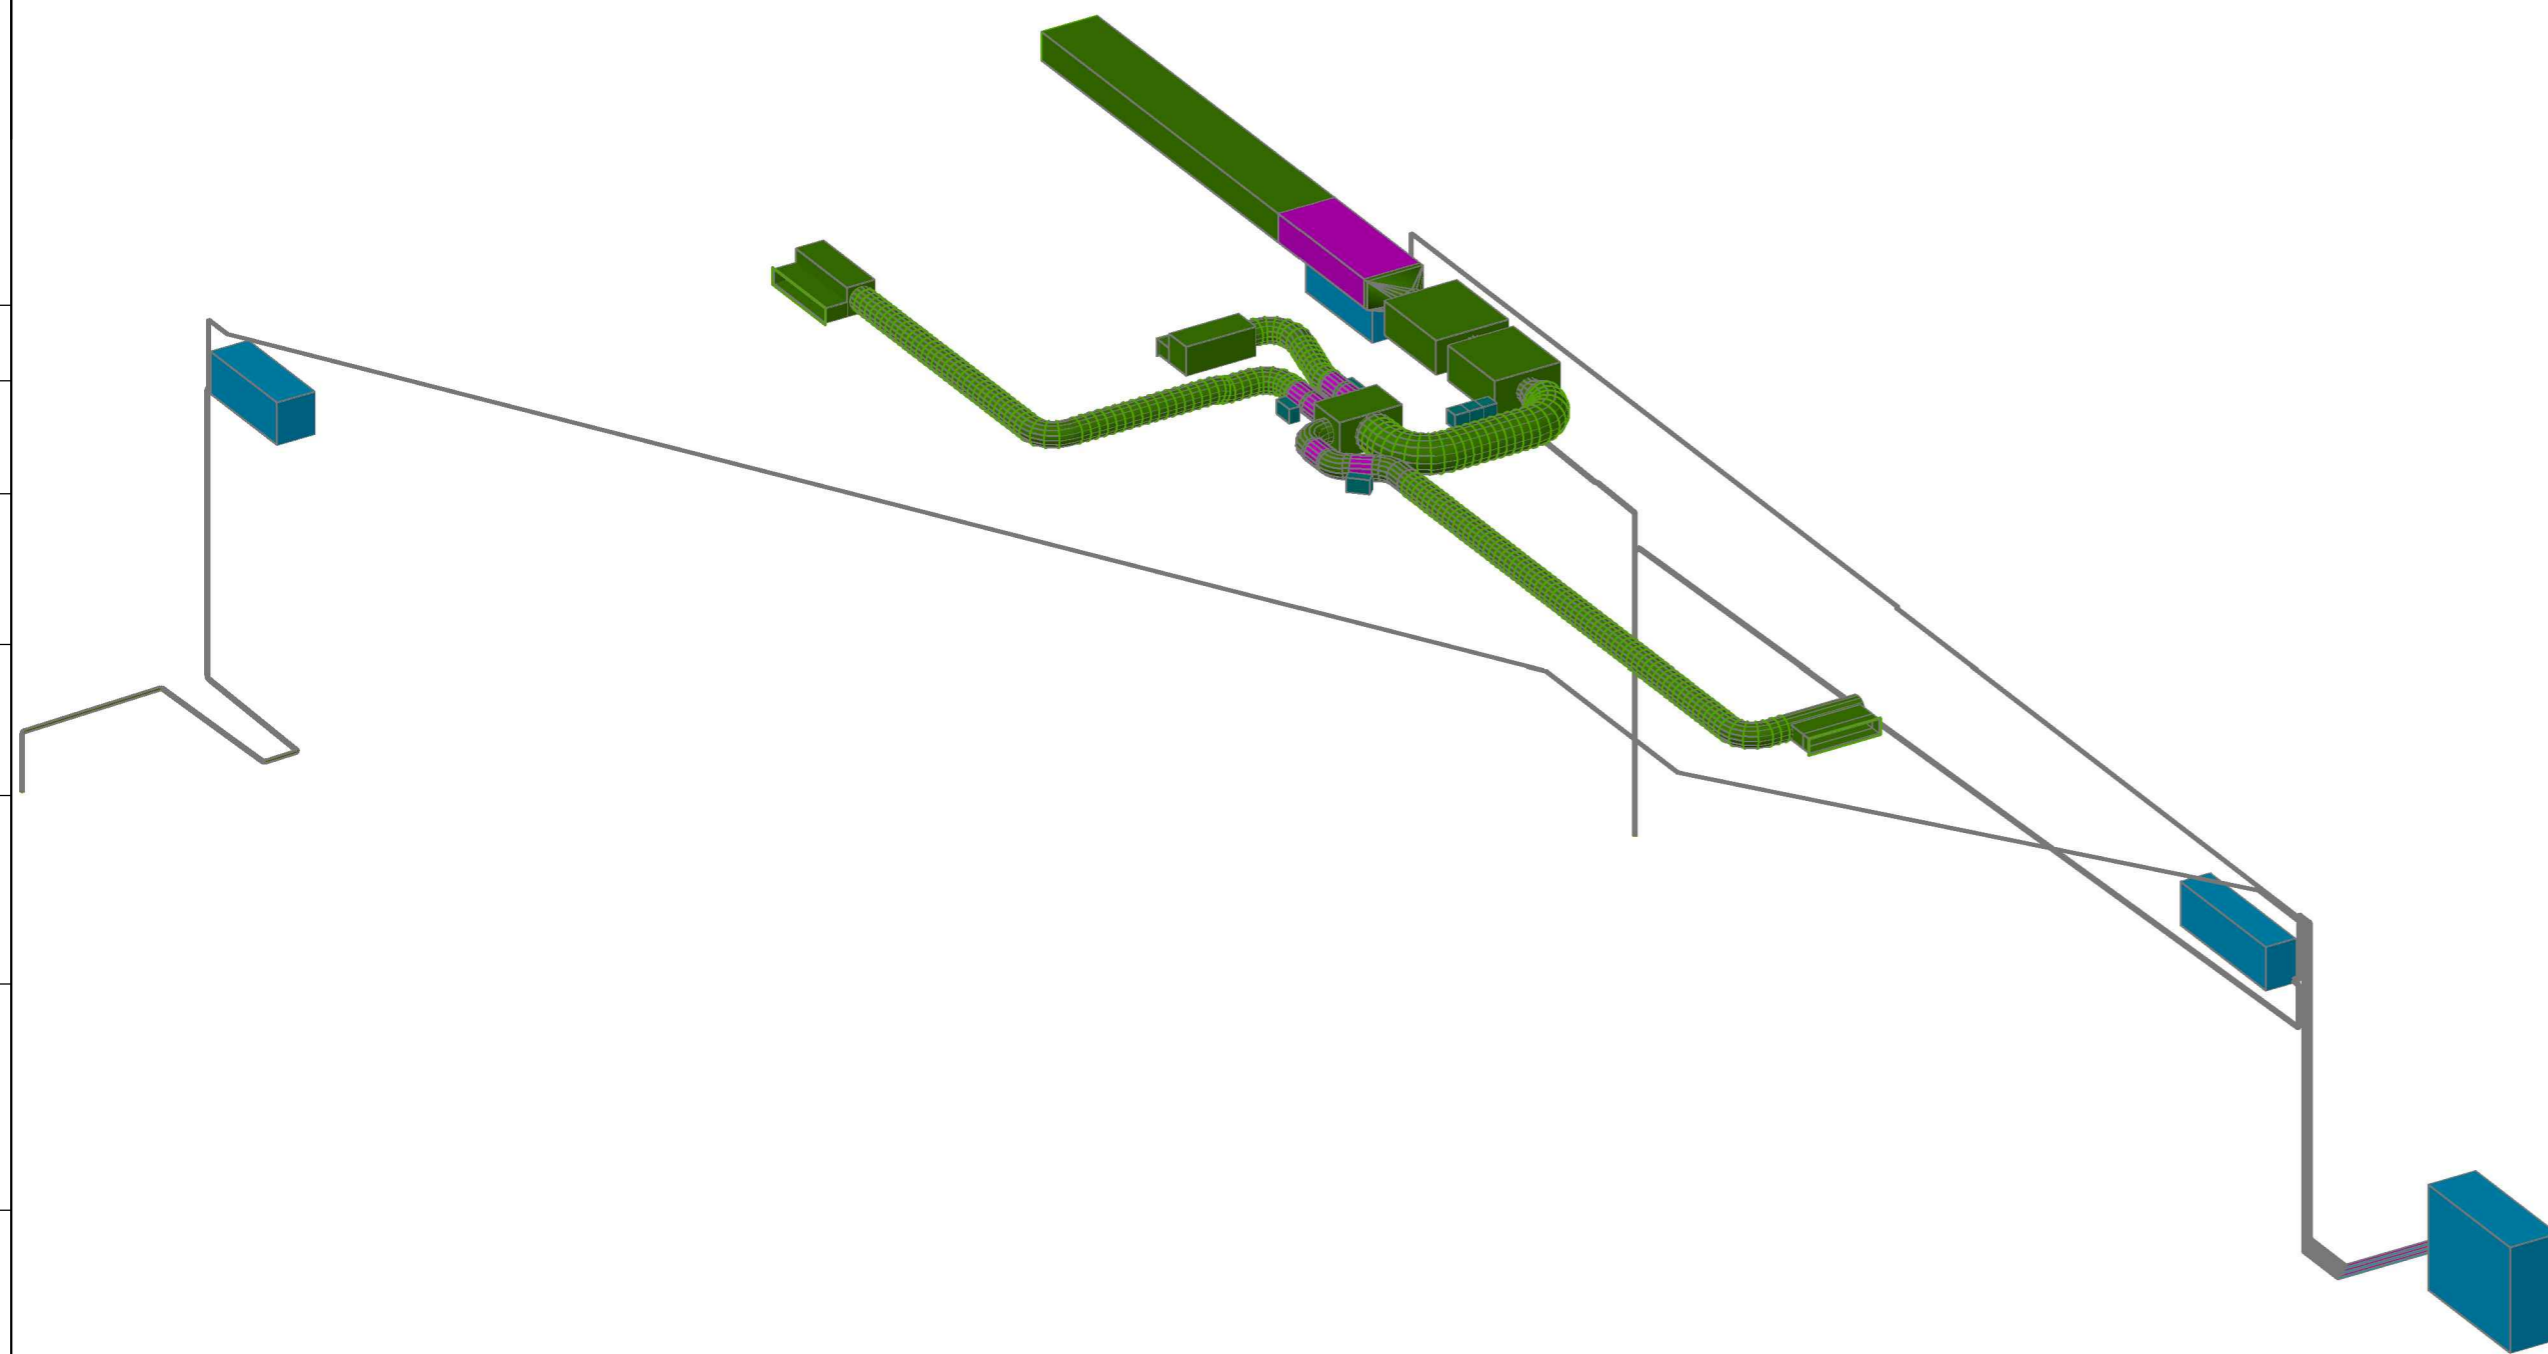

Система приточная

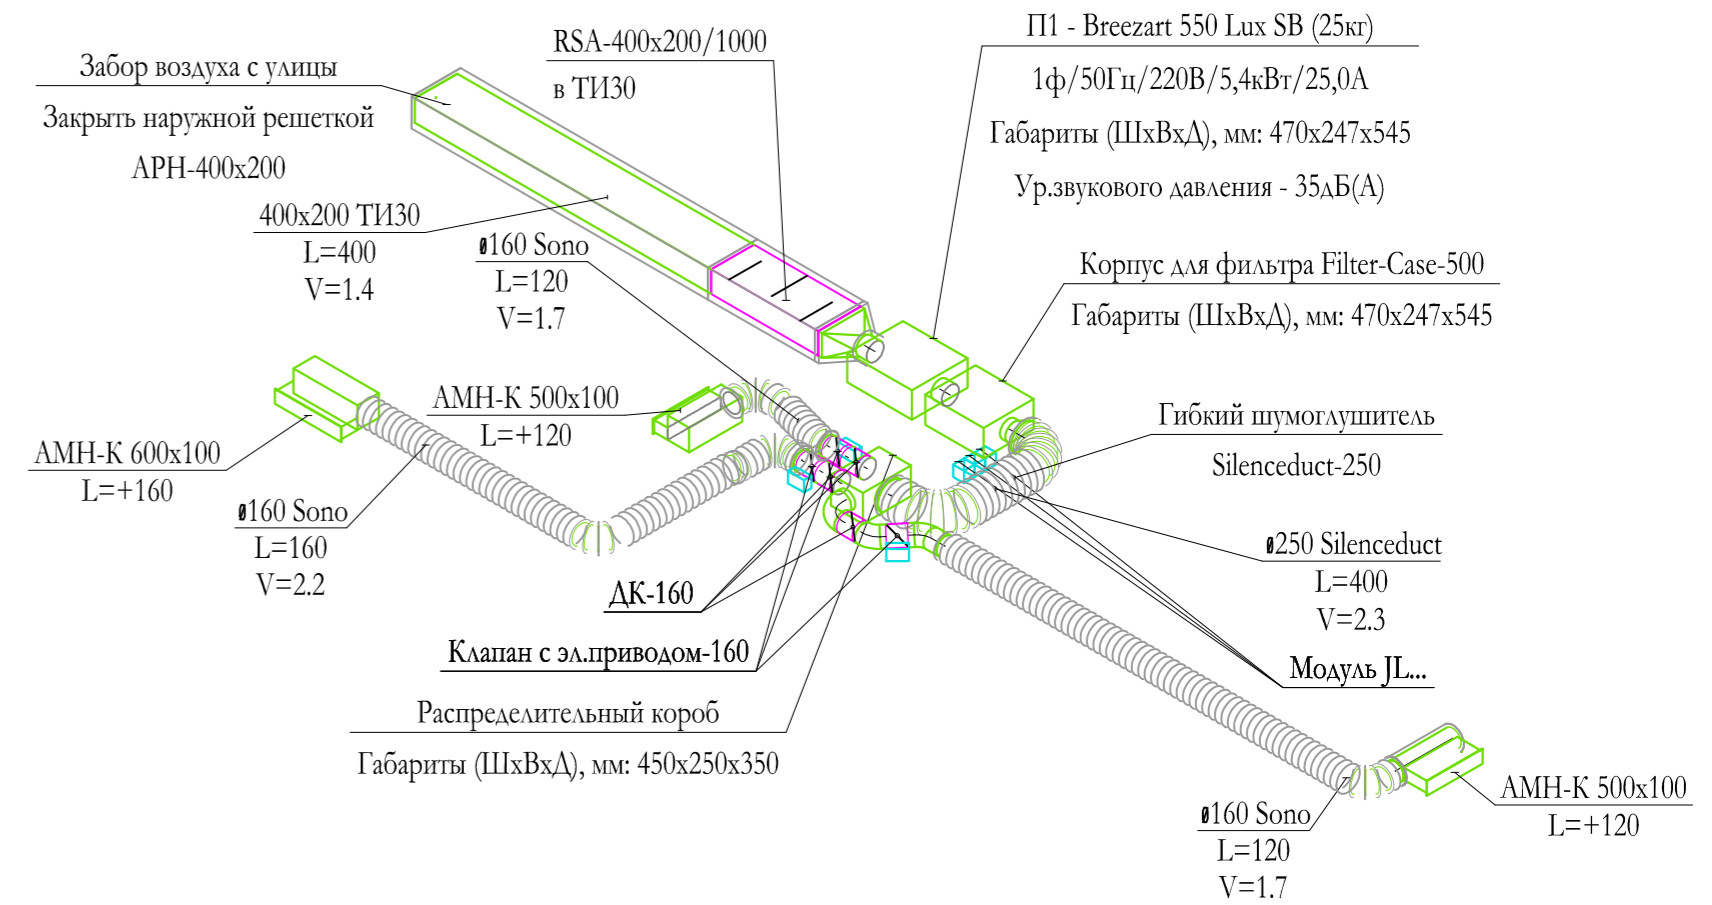

СОГЛАСОВАНО

Инв. № подл. Подпись и дата

Взамен инв. №

Изм.	Кол.уч.	Лист	№зак.	Подпись	Дата	Стация	Лист	Листов
ГИП								
Выполнил								
Н. контр.								

