



СОГЛАСОВАНО

Инв. № подл. Подпись и дата Взамен инв. №

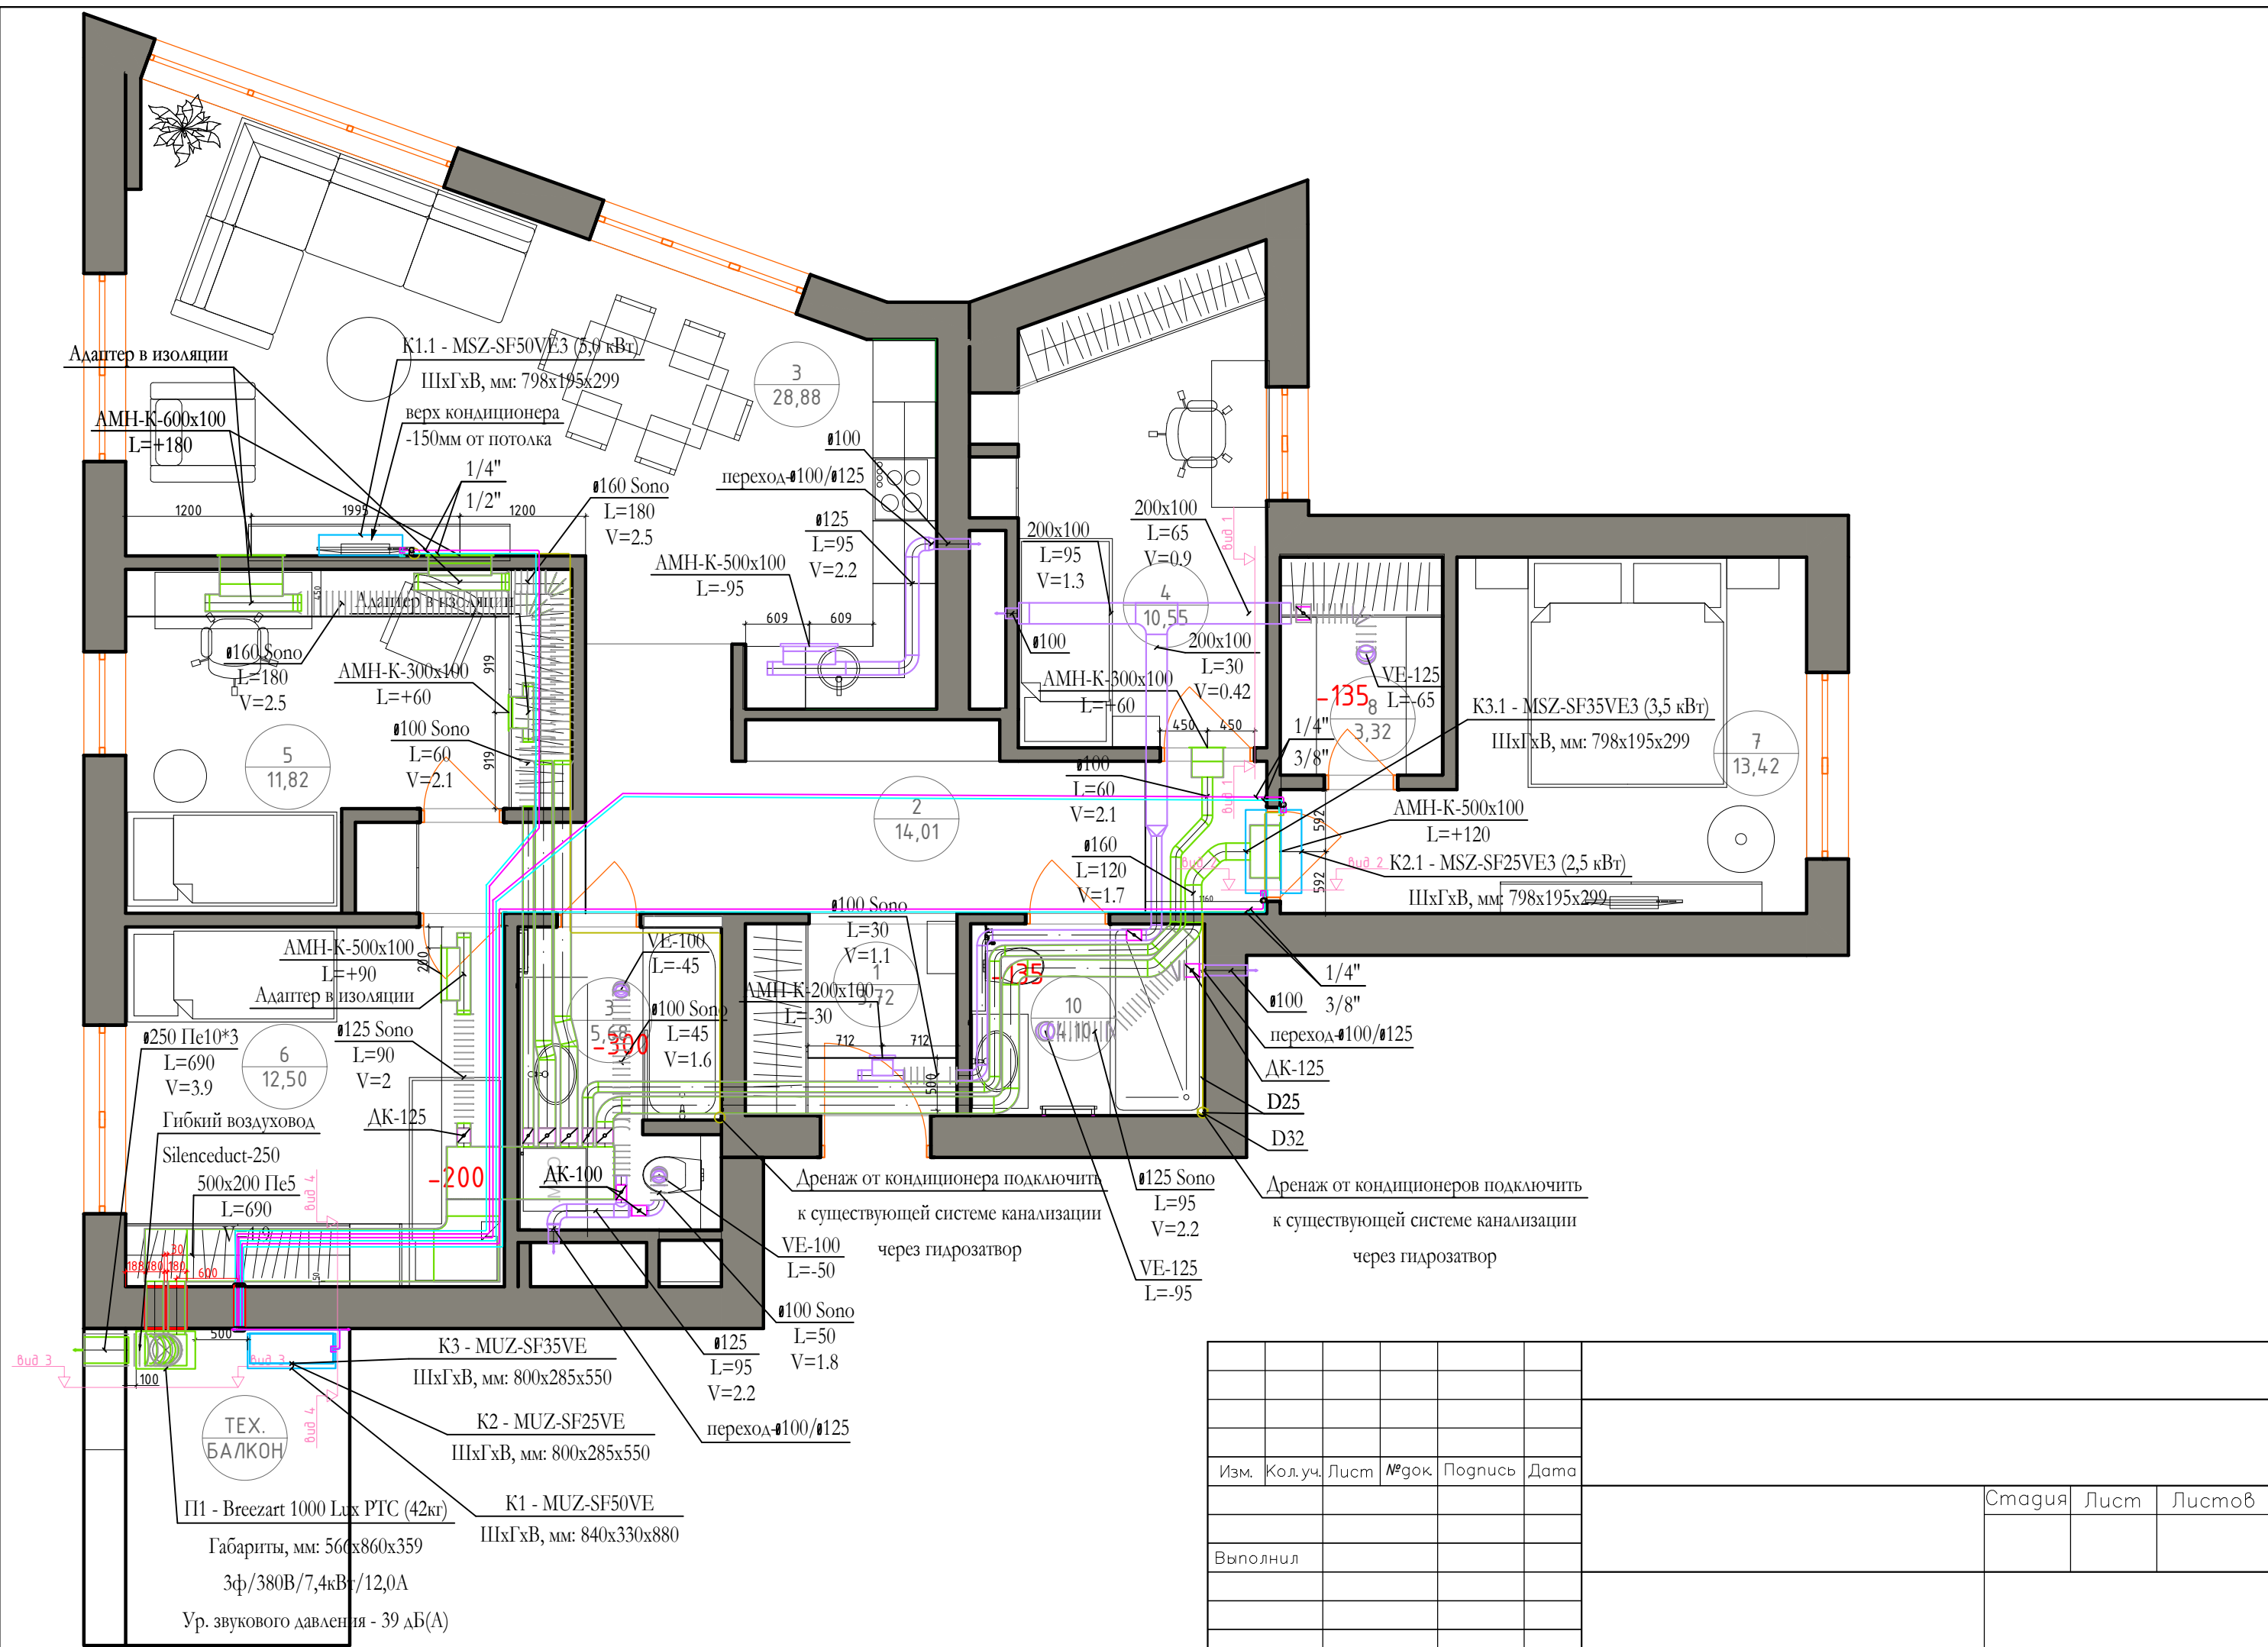


Изм.	Кол.уч.	Лист	№ док	Подпись	Дата	Стация	Лист	Листов
Выполнил								


Вид 4-4

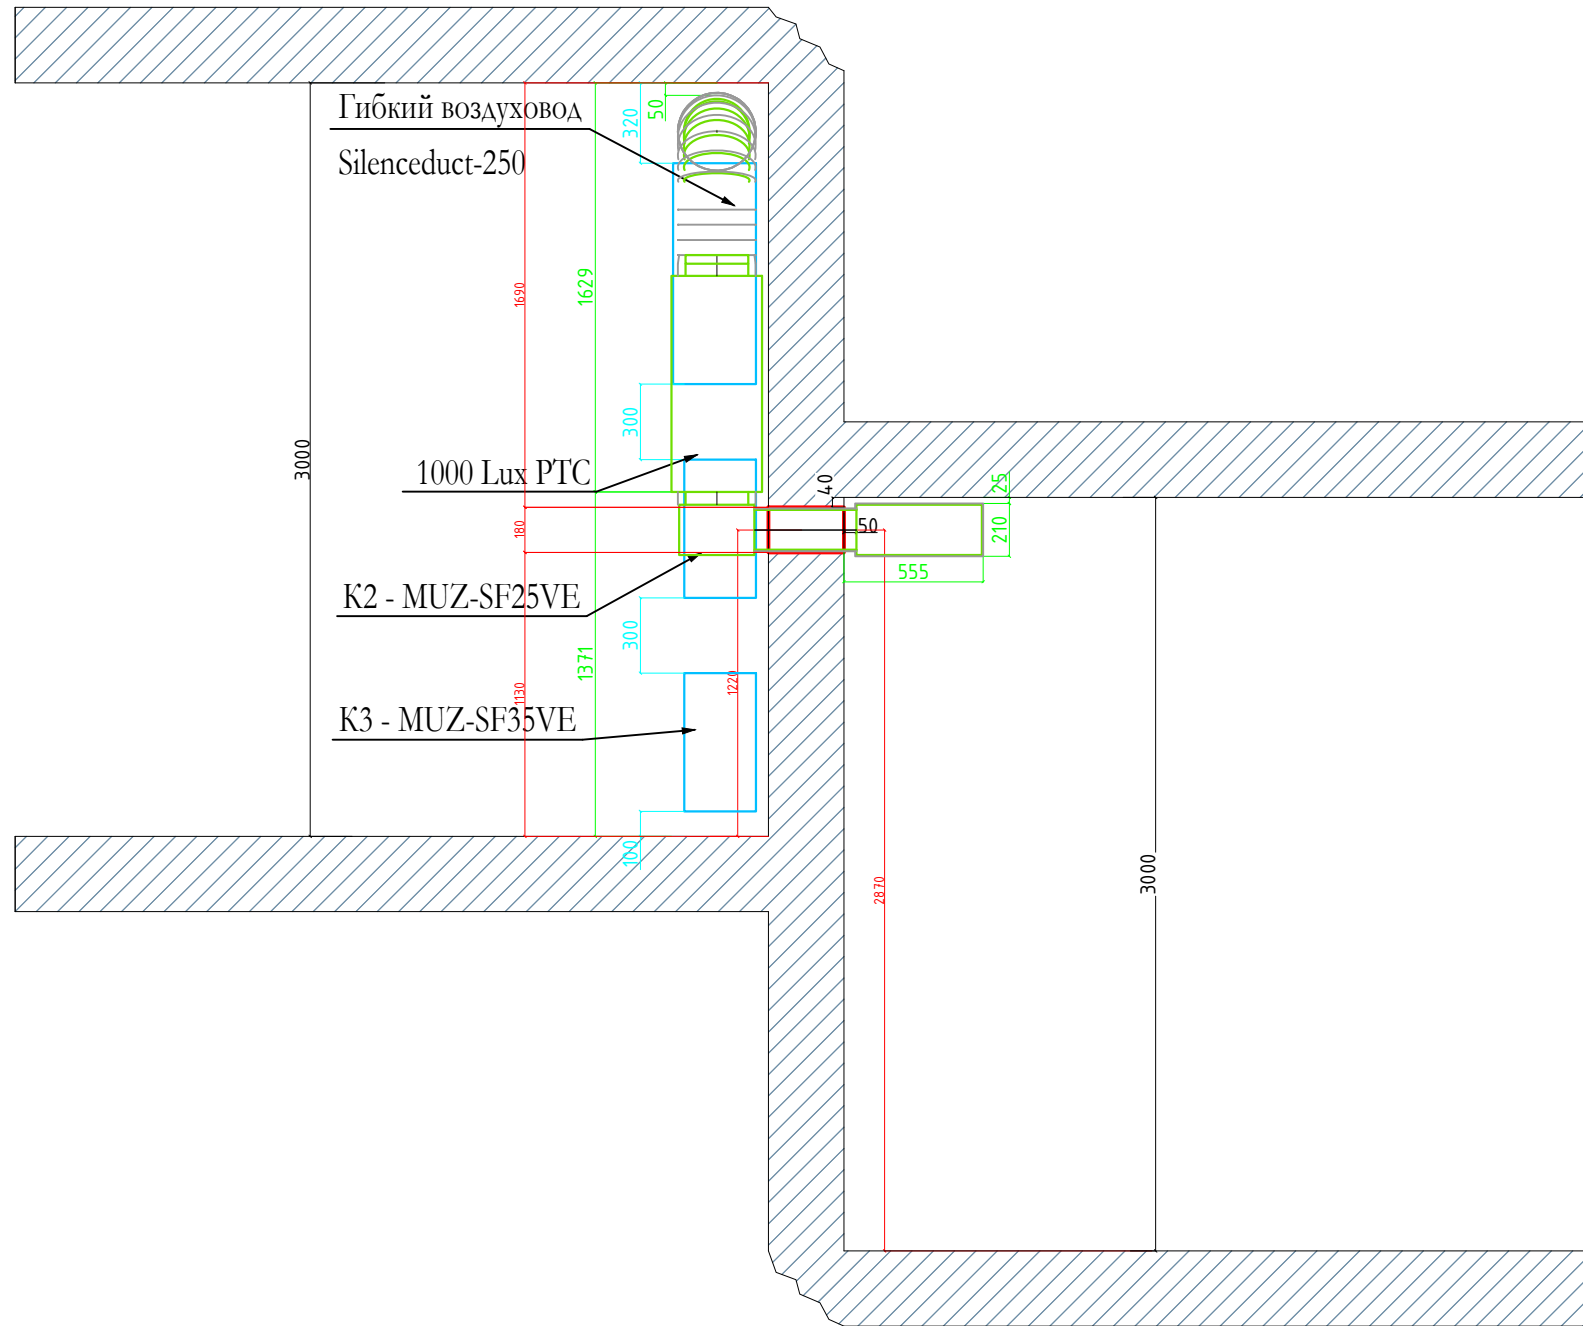


Вид 1-1

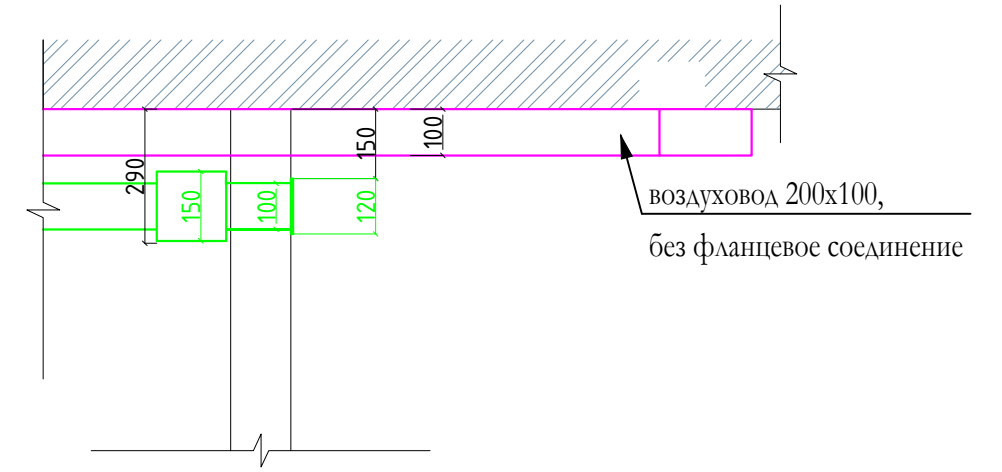

Вид 3-3

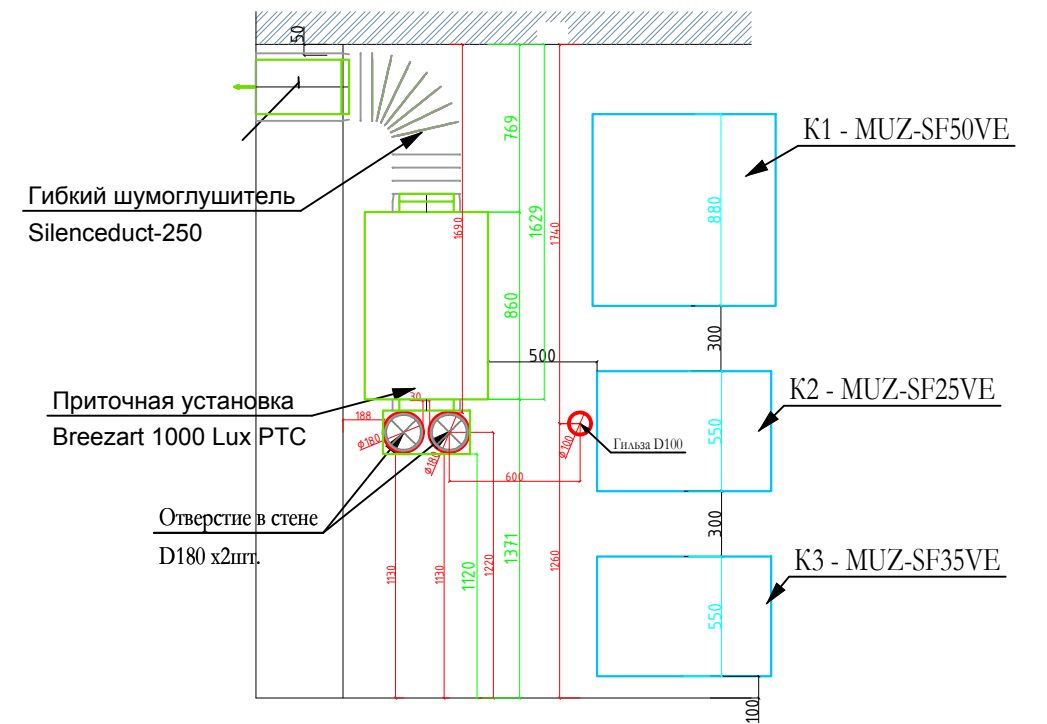

Вид 2-2

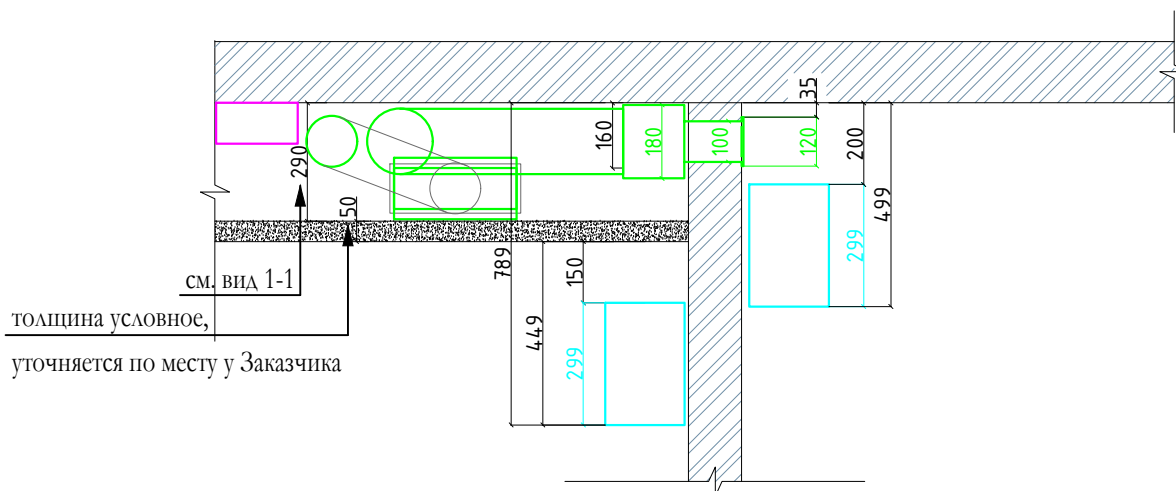


СОГЛАСОВАНО

Инд. № подл. Подпись и дата. Взамен инд. №

Изм.	Кол.уч.	Лист	№ док	Подпись	Дата	Стадия	Лист	Листов
Выполнил								



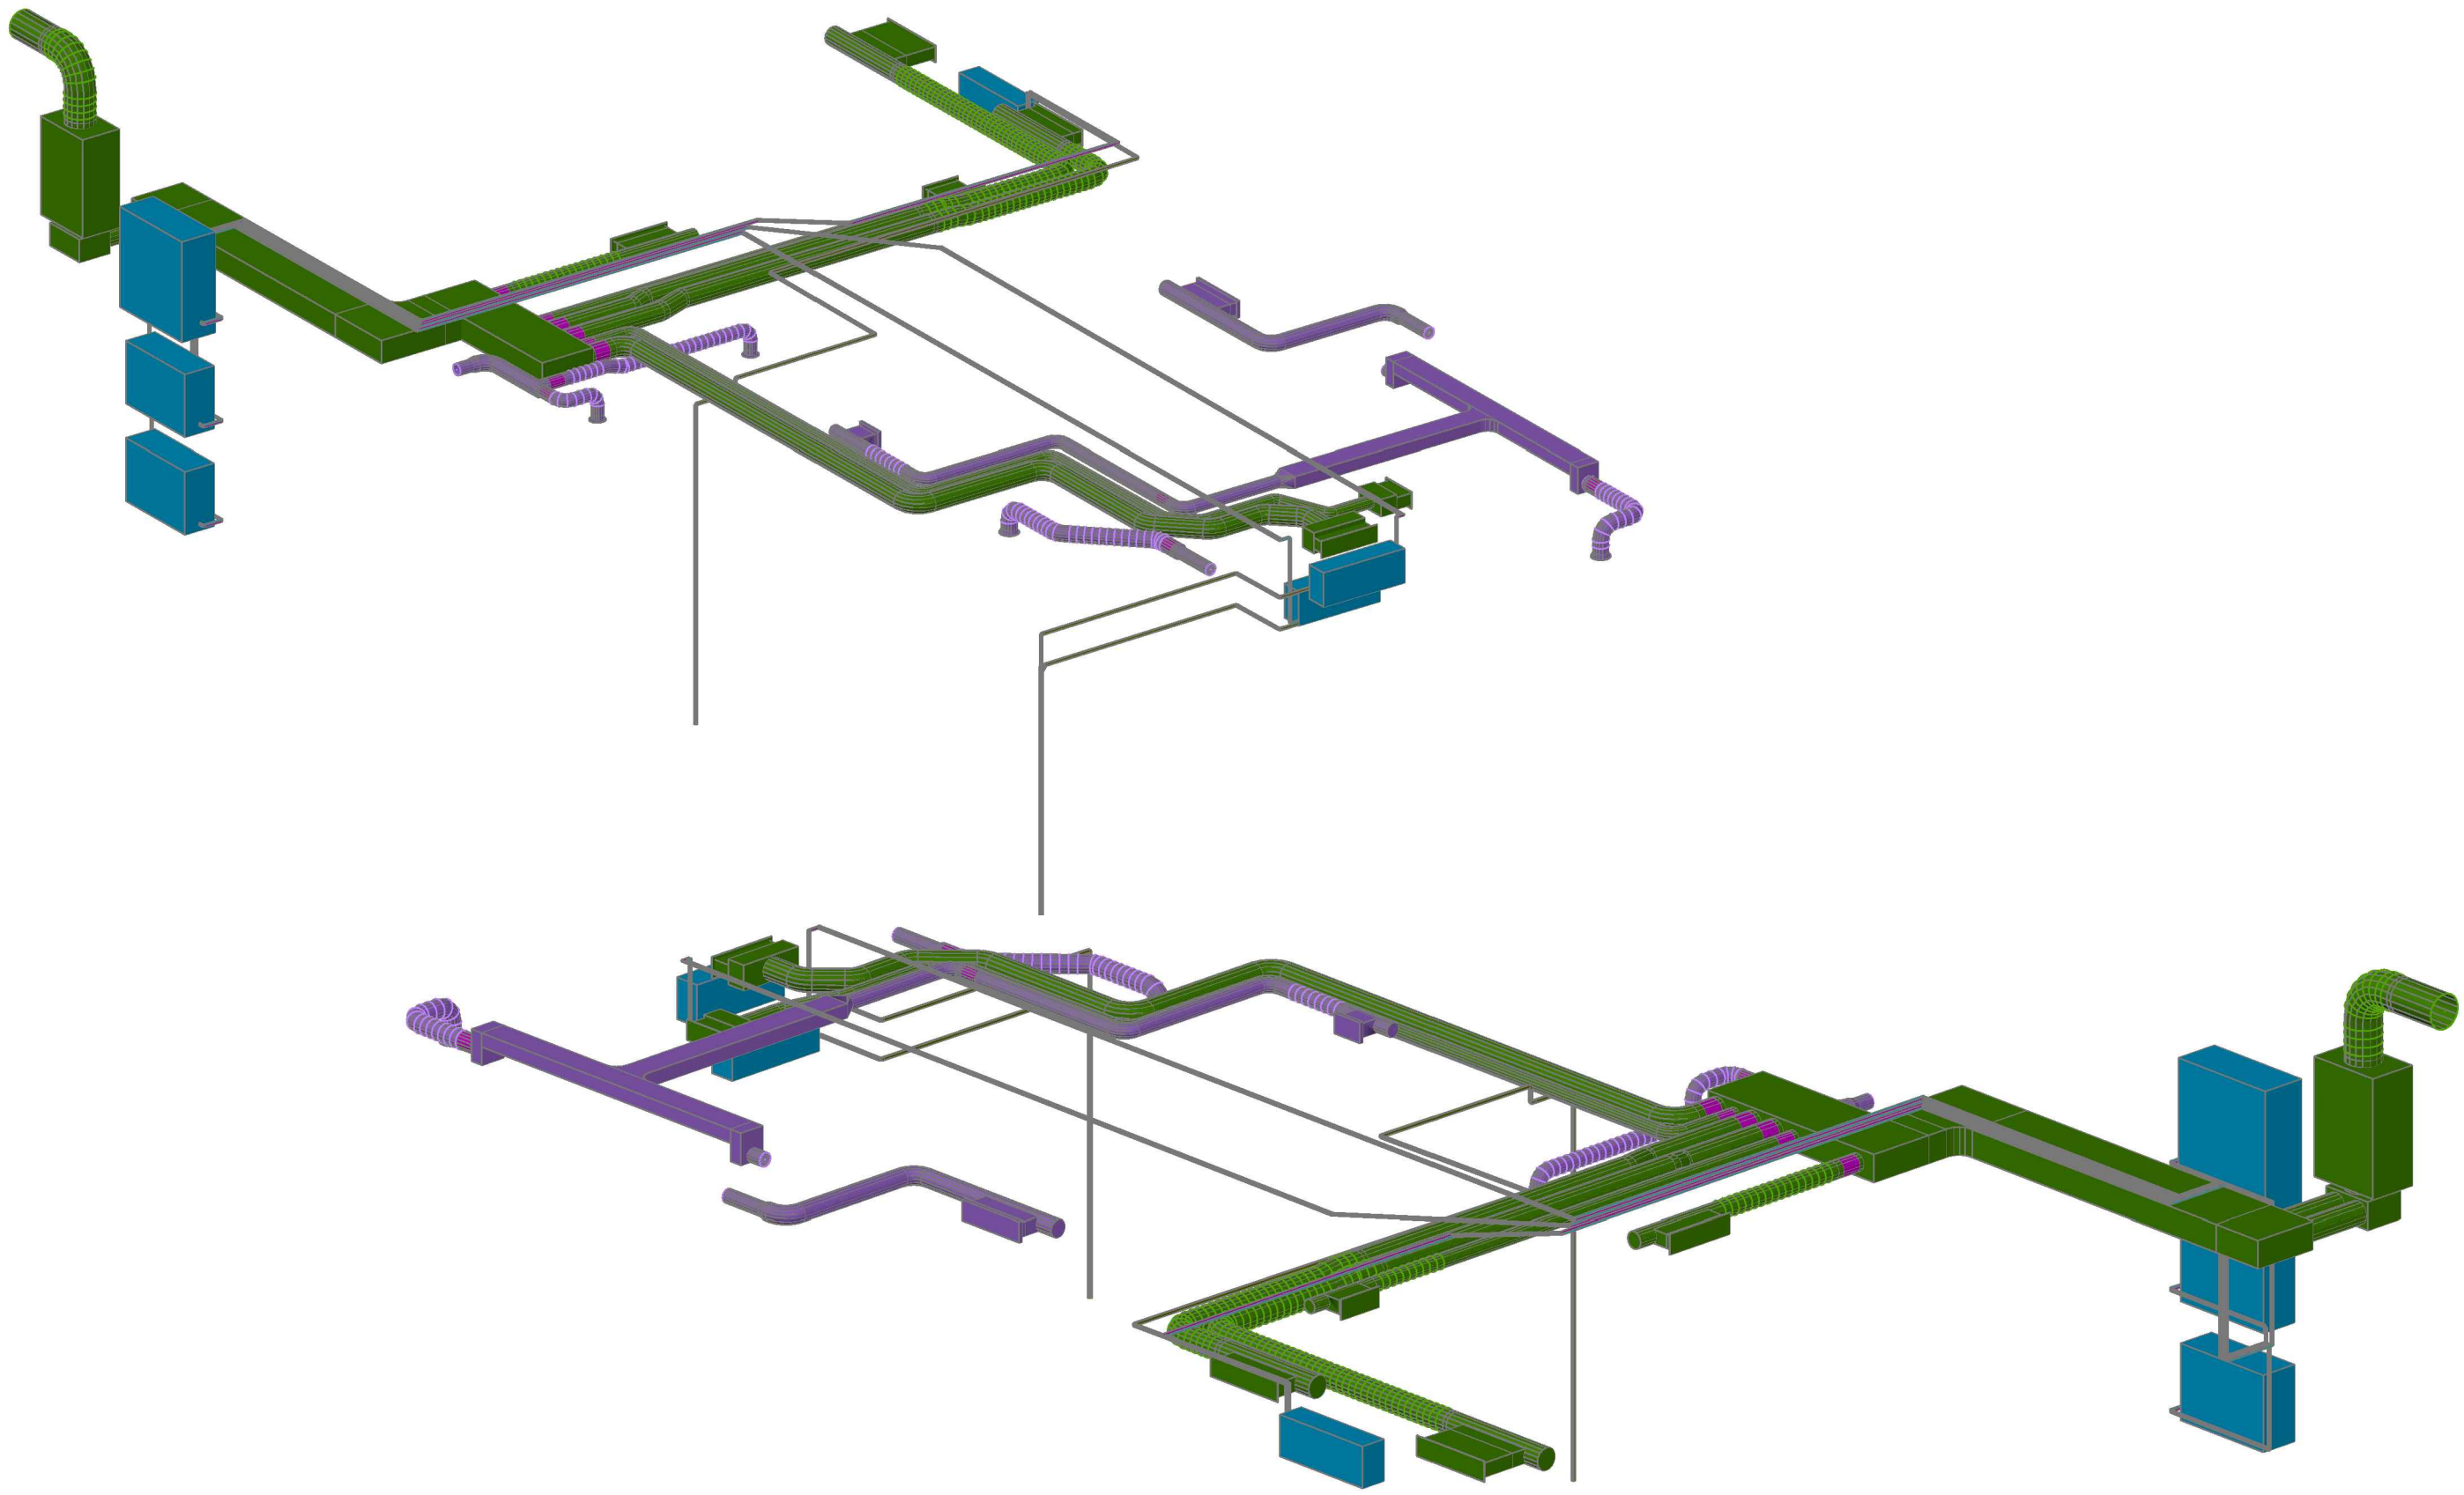

СОГЛАСОВАНО

Инд. № подл. Подпись и дата Взамен инб. №

Изм.	Кол.уч.	Лист	№ док	Подпись	Дата				
								Стадия	Лист
									Листов
Выполнил									