


СОГЛАСОВАНО

Взаим. инв. N

Подп. и дата

Инв. N подп.

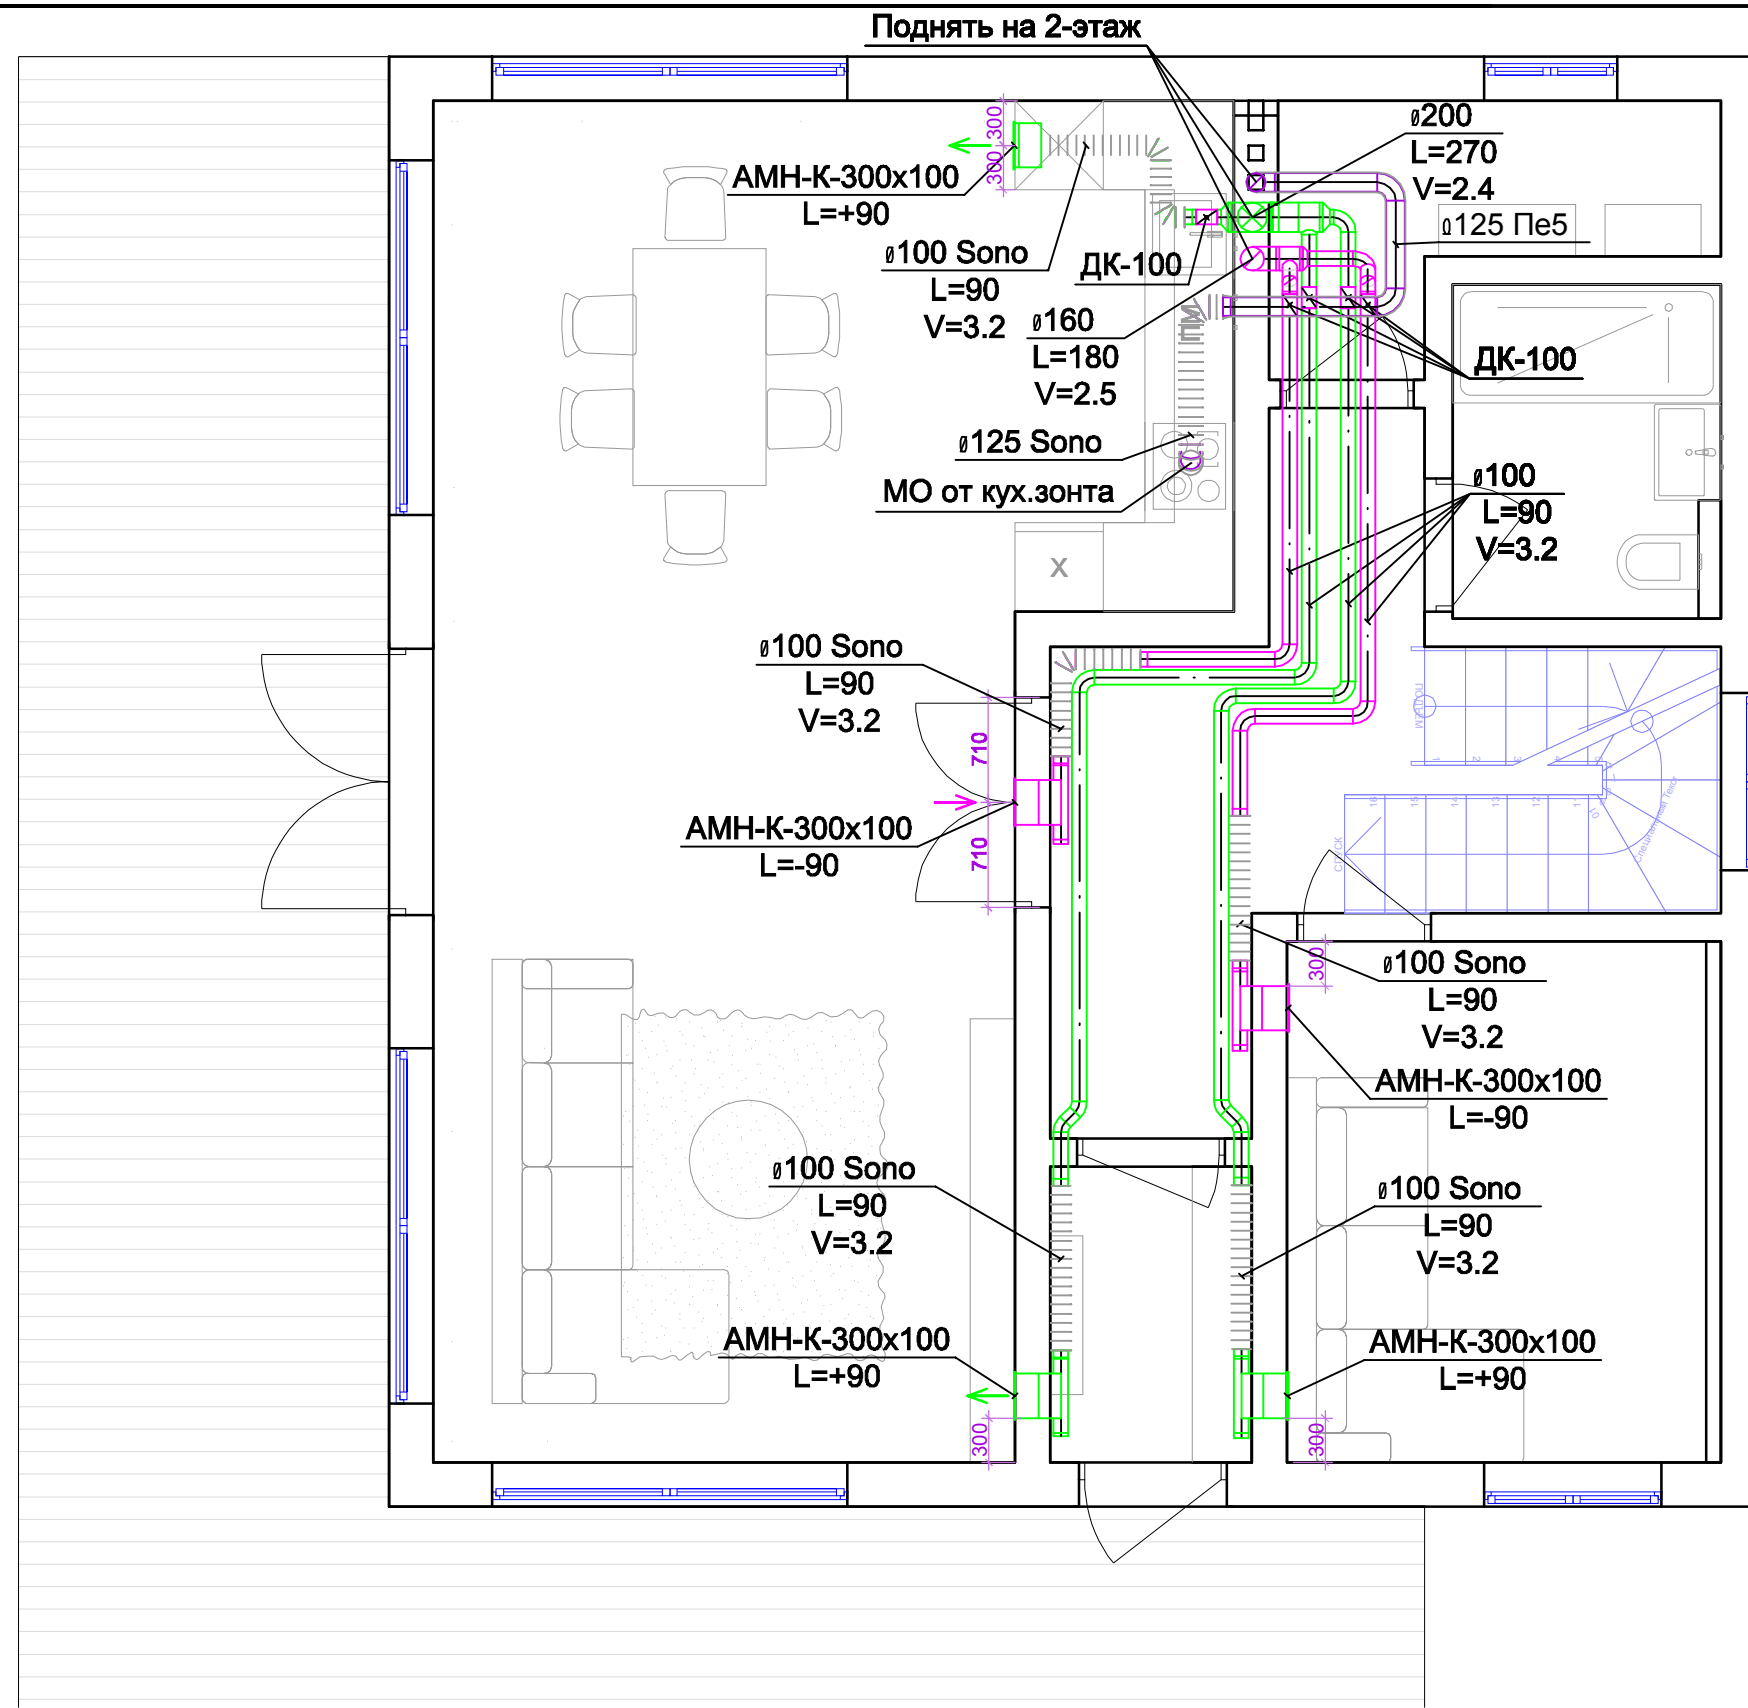


ОВ

Монтажная схема системы вентиляции



Изм.	К.уч.	Лист	№ док.	Подпись	Дата				
						Вентиляция	Стадия	Лист	Листов
								1	
						План вентиляции 1-этажа. Масштаб 1:50			

СОГЛАСОВАНО

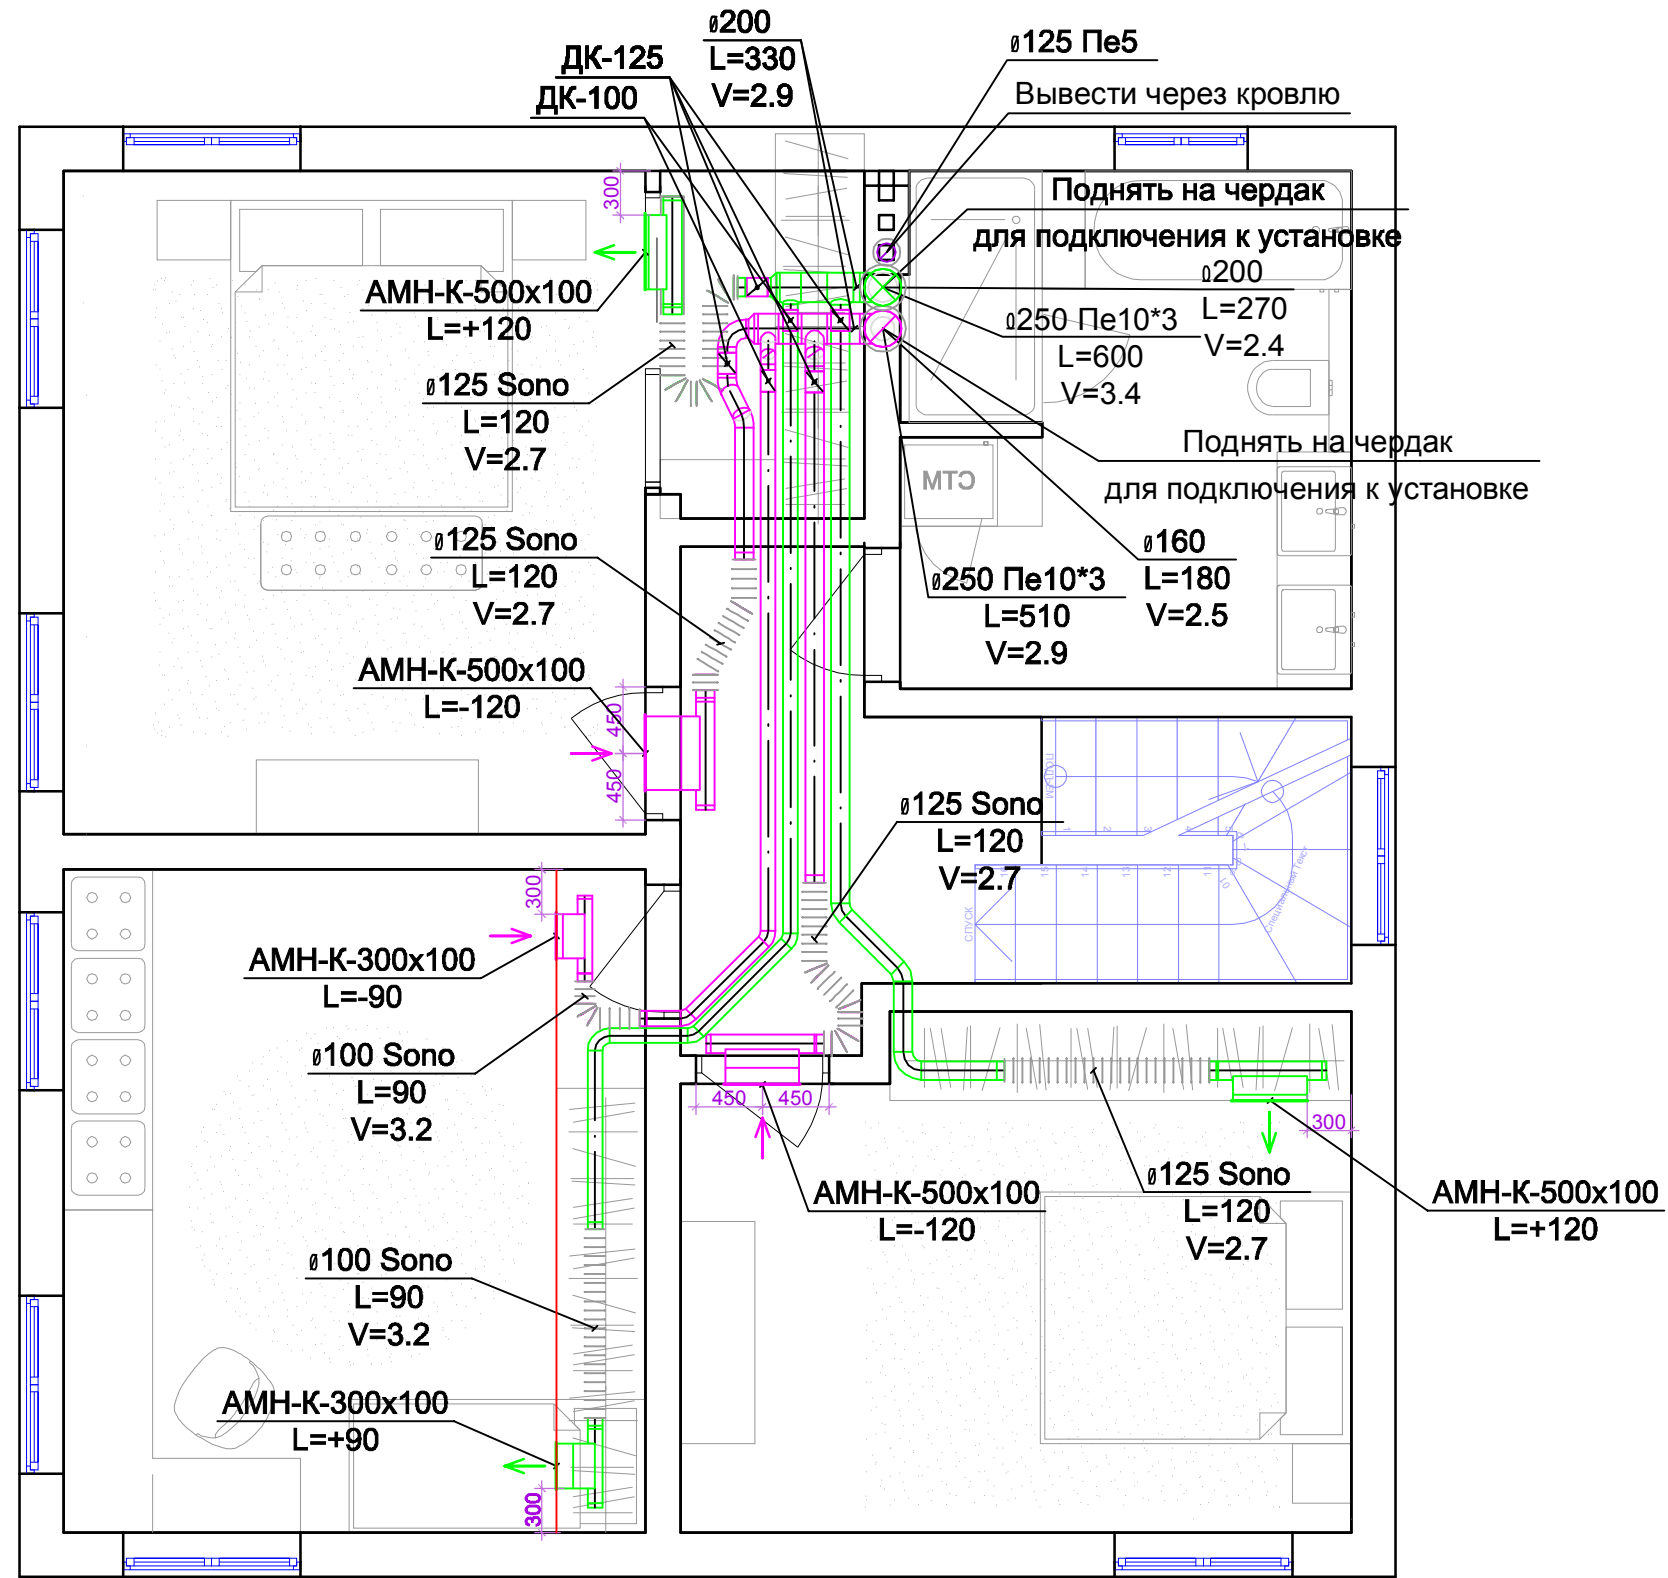

Ив. N подп. Подп. и дата Взаим. инв. N

						ОВ			
						<b>Монтажная схема системы вентиляции</b>			
Изм.	К.уч.	Лист	№ док.	Подпись	Дата	<b>Вентиляция</b>	Стадия	Лист	Листов
								2	
ГИП Разработал Проверила							План вентиляции 2-этажа. Масштаб 1:50		

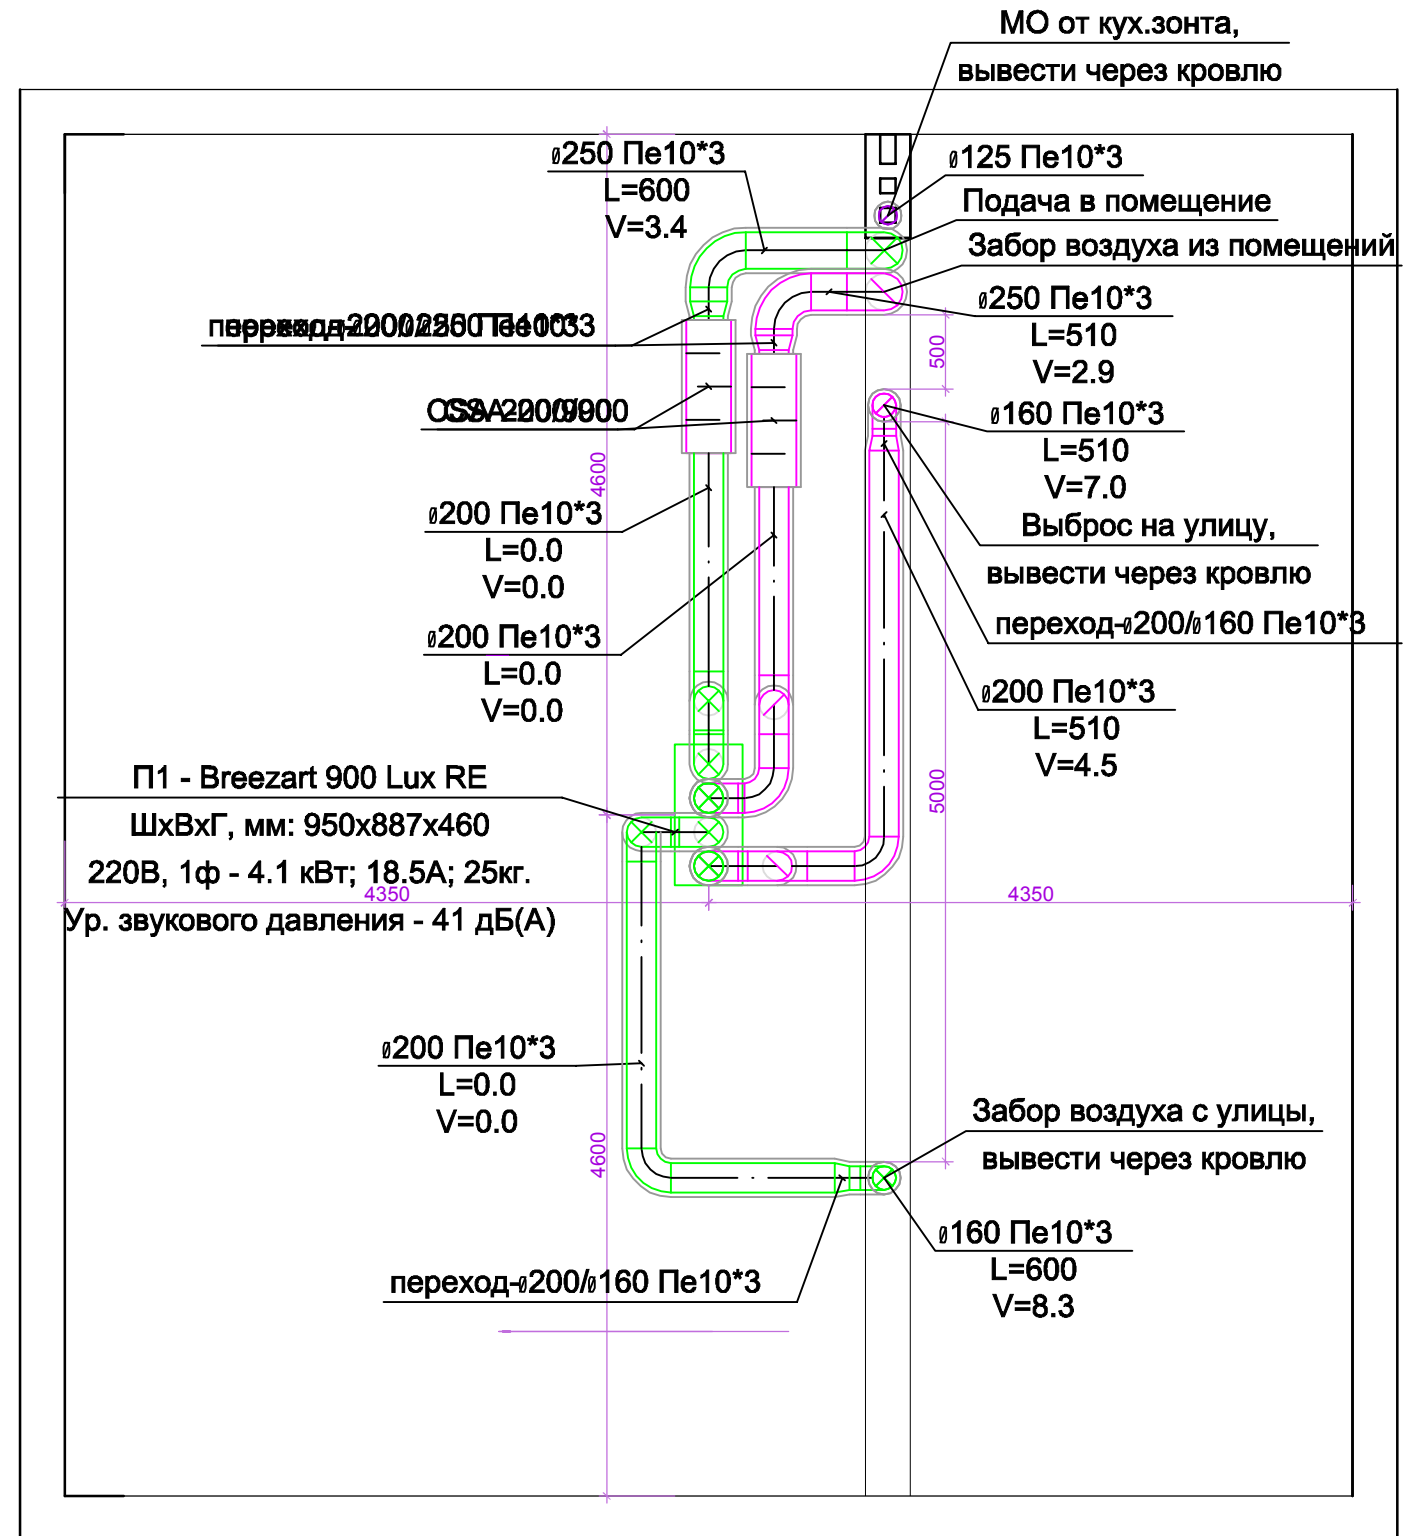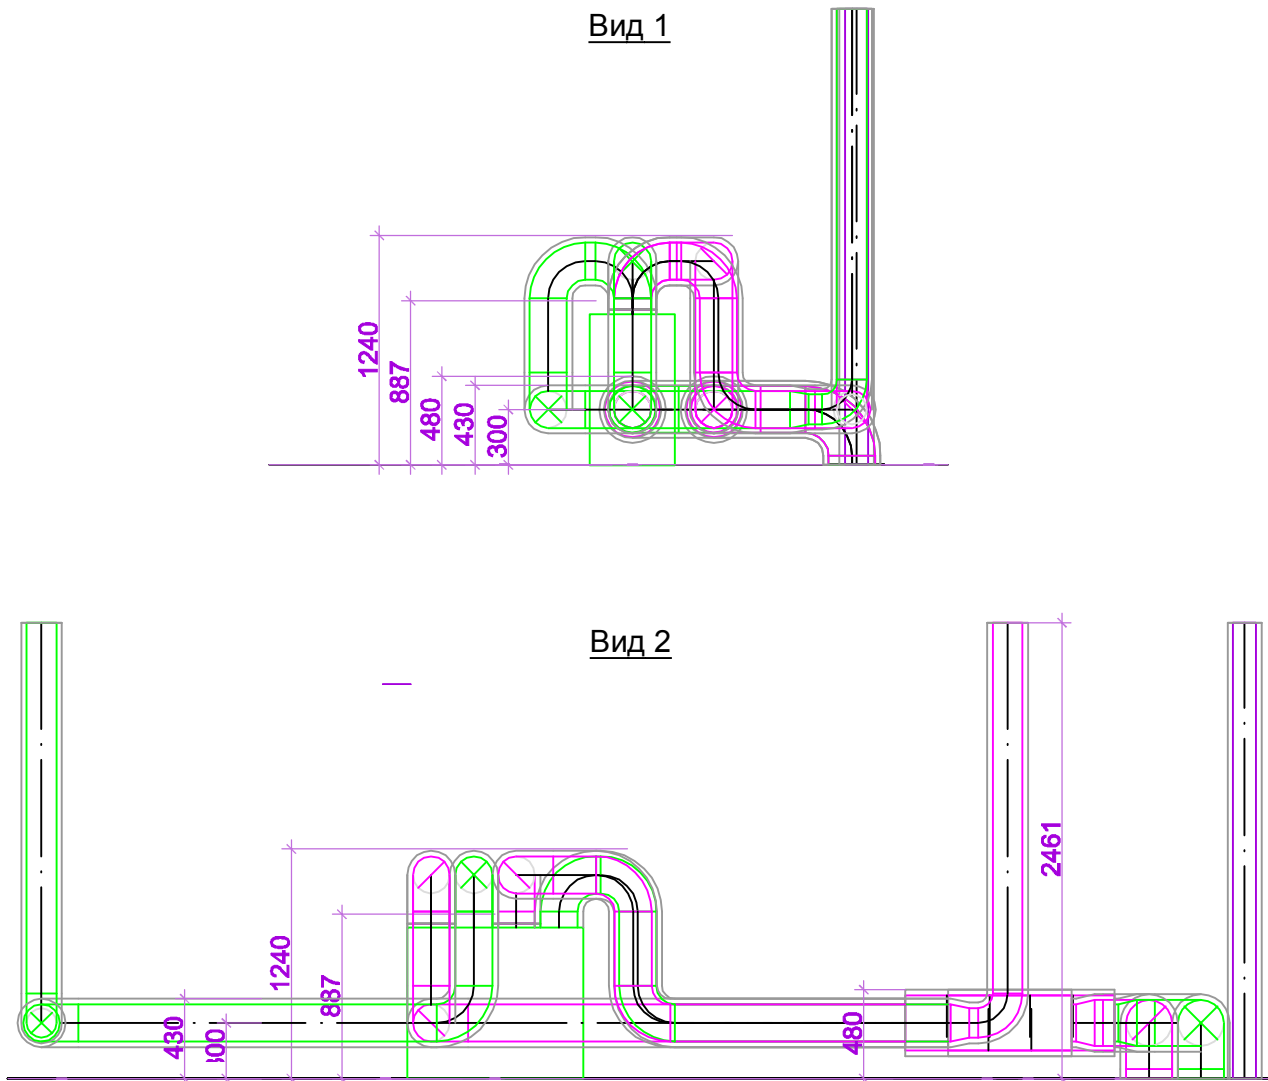

Изм.	К.уч.	Лист	№ док.	Подпись	Дата

## Монтажная схема системы вентиляции

Вентиляция


План чердака.  
Масштаб 1:50

Стадия	Лист	Листов
	3	

ОВ

СОГЛАСОВАНО

Инва. N подл. Подп. и дата Взаим. инв. N

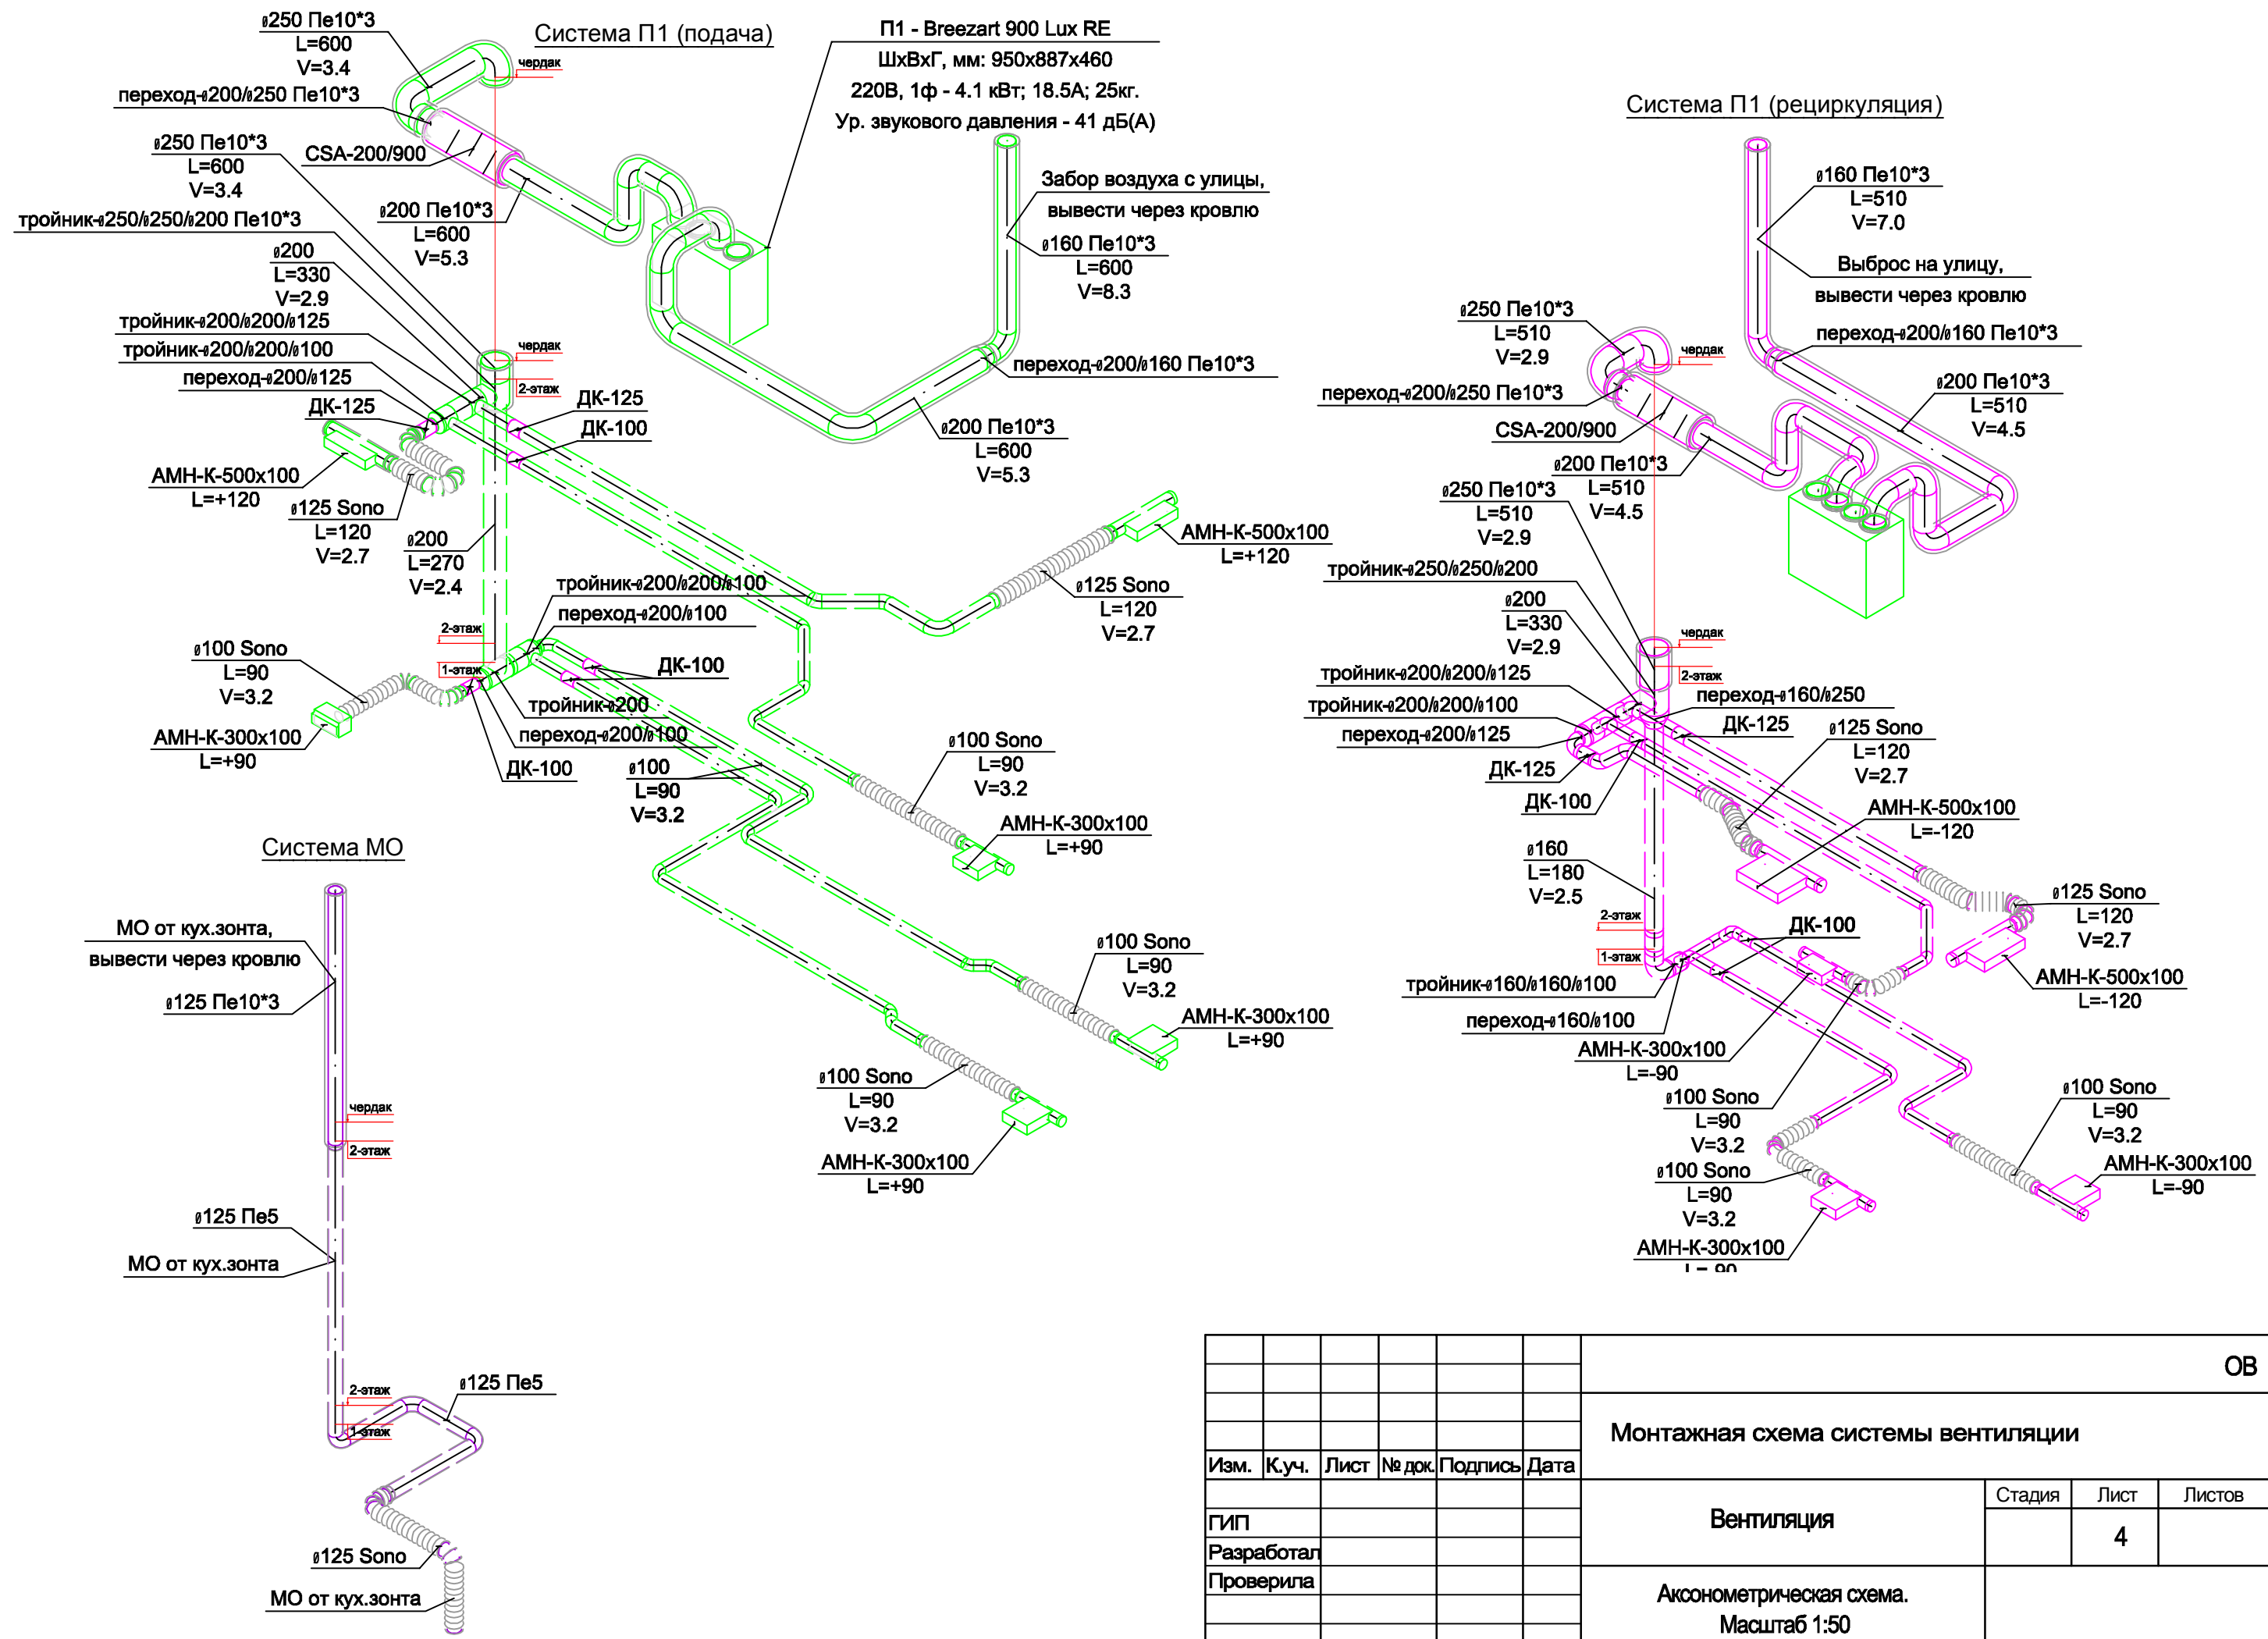

						ОВ		
						<b>Монтажная схема системы вентиляции</b>		
Изм.	К.уч.	Лист	№ док.	Подпись	Дата			
						Вентиляция		Стадия
								Лист
								Листов
						Аксонометрическая схема.		
						Масштаб 1:50		