
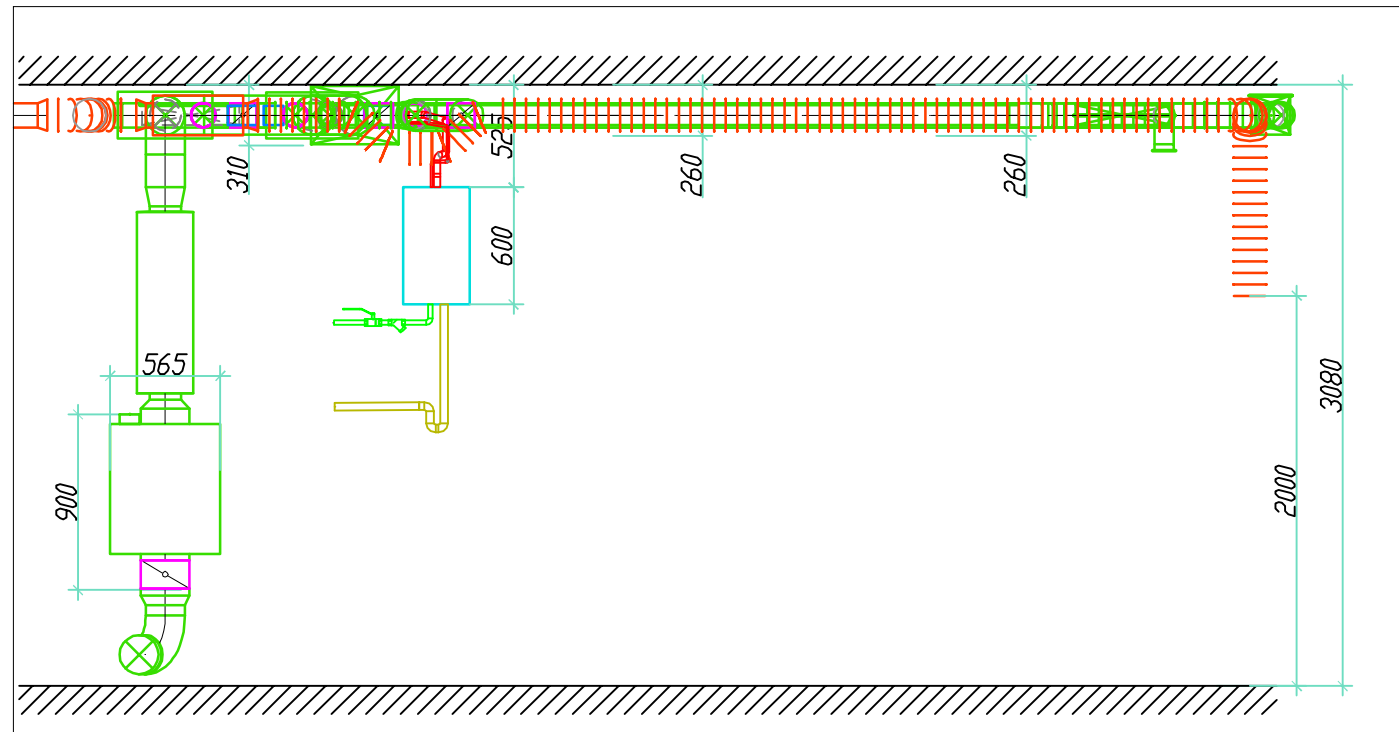


СОГЛАСОВАНО

ВЗЛОМ И Ф.И.О.

Подп. и дата

И.Ф. И. подп.

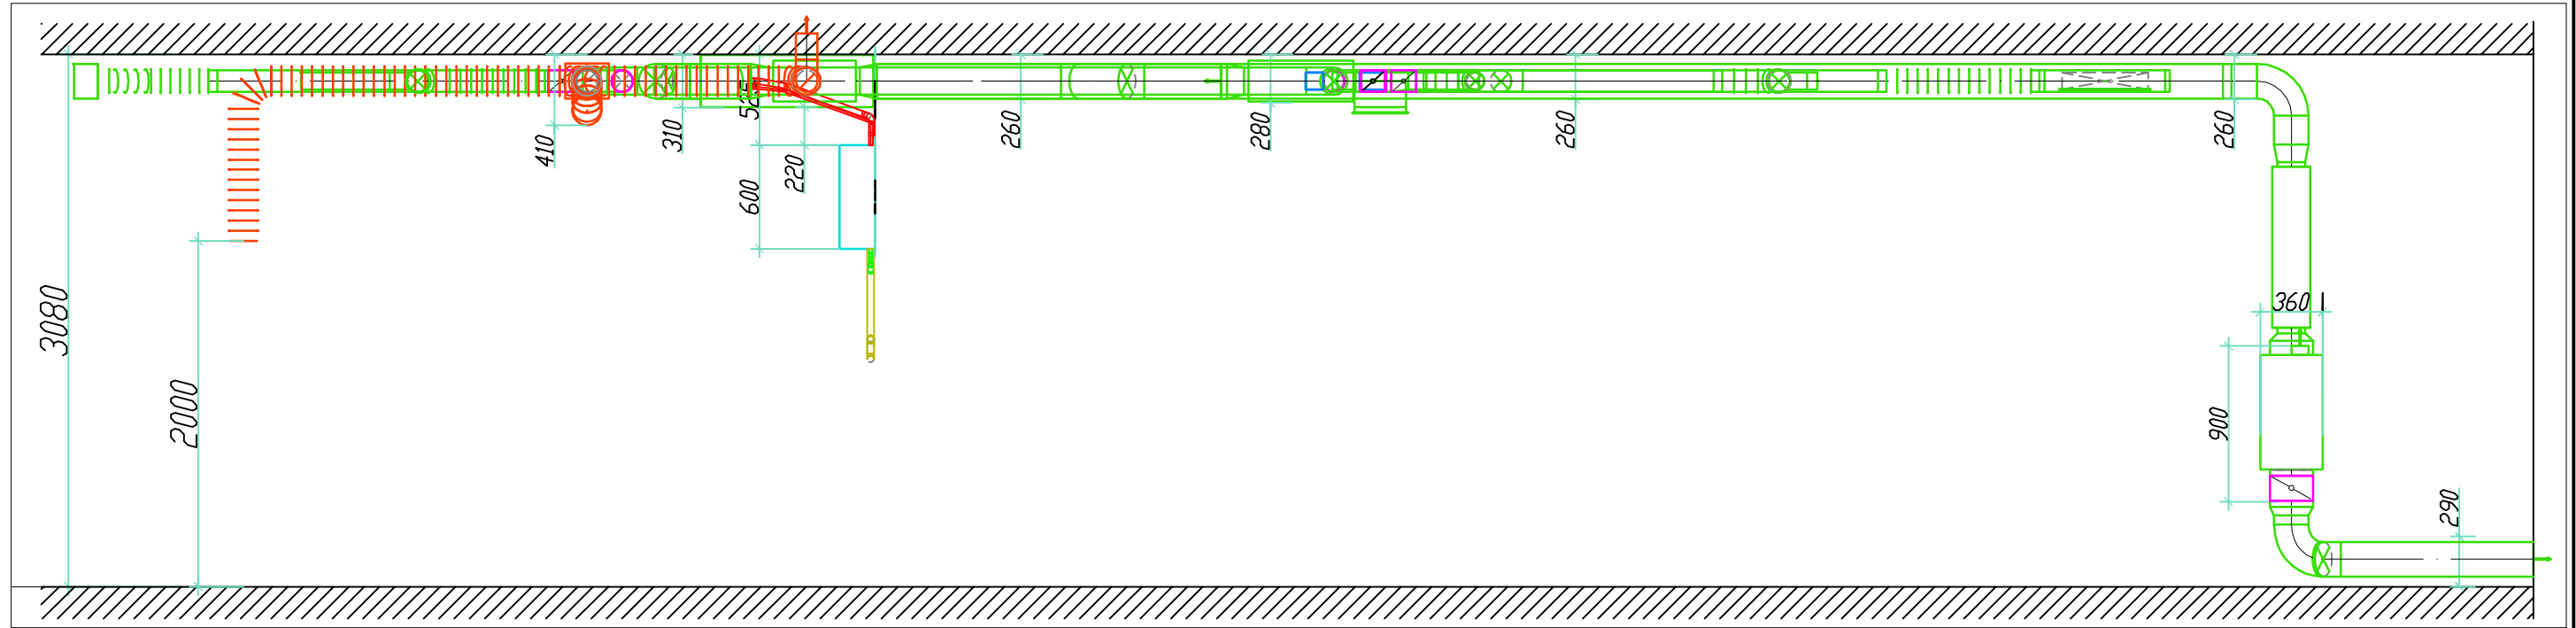

						Монтажная схема от 24.03.2020г.	ОВ		
Изм.	К.уч.	Лист	№ док	Подп.	Дата				
						Вентиляция квартиры	Стадия	Лист	Листов
								2	
Разработал	Богданов					Разрезы	Москва, 2020г.		

Формат А3