№ п/п	Наименование помещения	Площадь, м2
1-этаж		
1	Терраса	8,41
2	Тамбур	8,20
3	Санузел	4,31
4	Холл 2	15,58
5	Гардеробная	8,80
6	Спальня	18,33
7	Коридор	2,71
8	Тех. Помещение	7,18
9	Тех. Помещение	6,60
10	Кладовая	8,13
11	Кухня	12,04
12	Гостиная	33,50
13	Тамбур	5,61
Итого		**139,40**

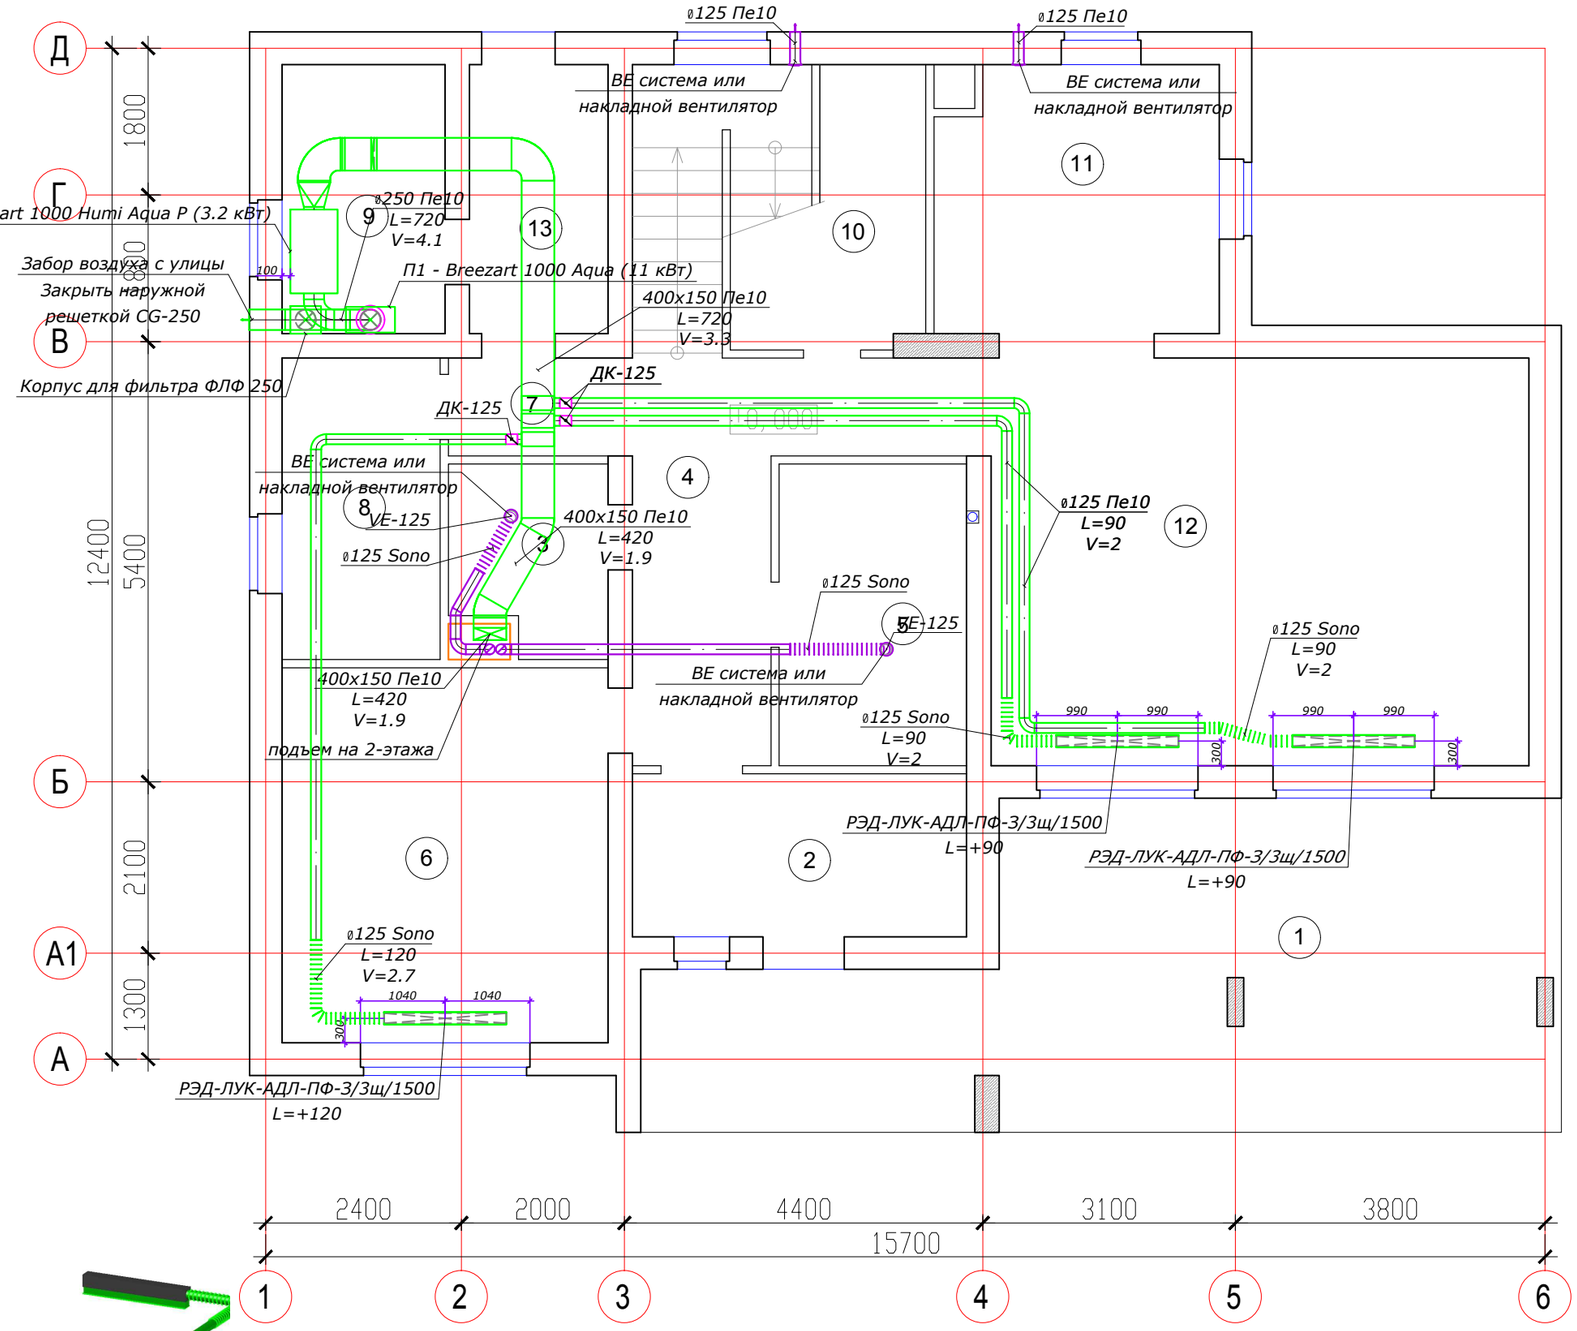

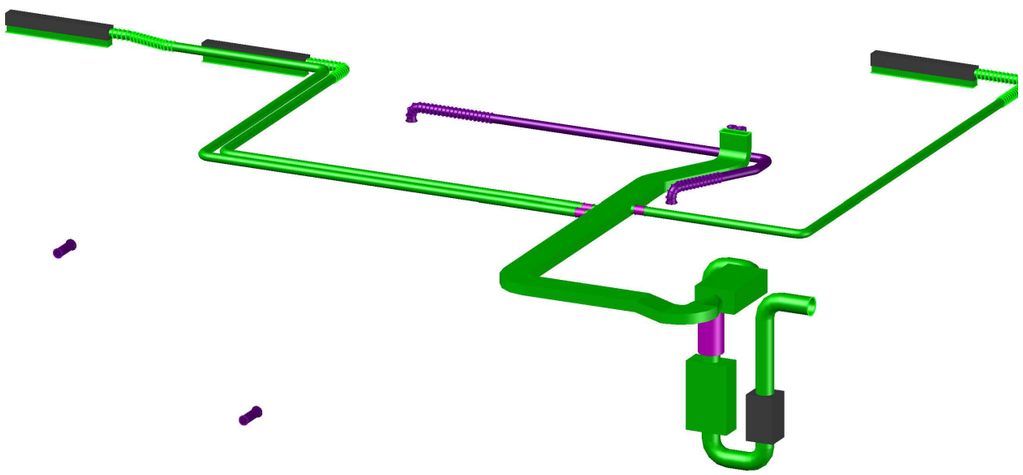

СОГЛАСОВАНО

Взамен инв. №

Подпись и дата

Инв. № подл.

Копировал/Copied Формат/Size ISO A3 Масштаб печати 1:50

№ п/п	Наименование помещения	Площадь, м2
2-этаж		
1	Терраса	7,15
2	Холл 2	21,16
3	Санузел	3,57
4	Холл 2	5,70
5	Постирочная	9,67
6	Спальня	18,50
7	Кабинет	9,00
8	Гостевая	17,61
9	Детская	18,34
10	Детская	18,80
11	Ванная	7,09
Итого		**136,59**

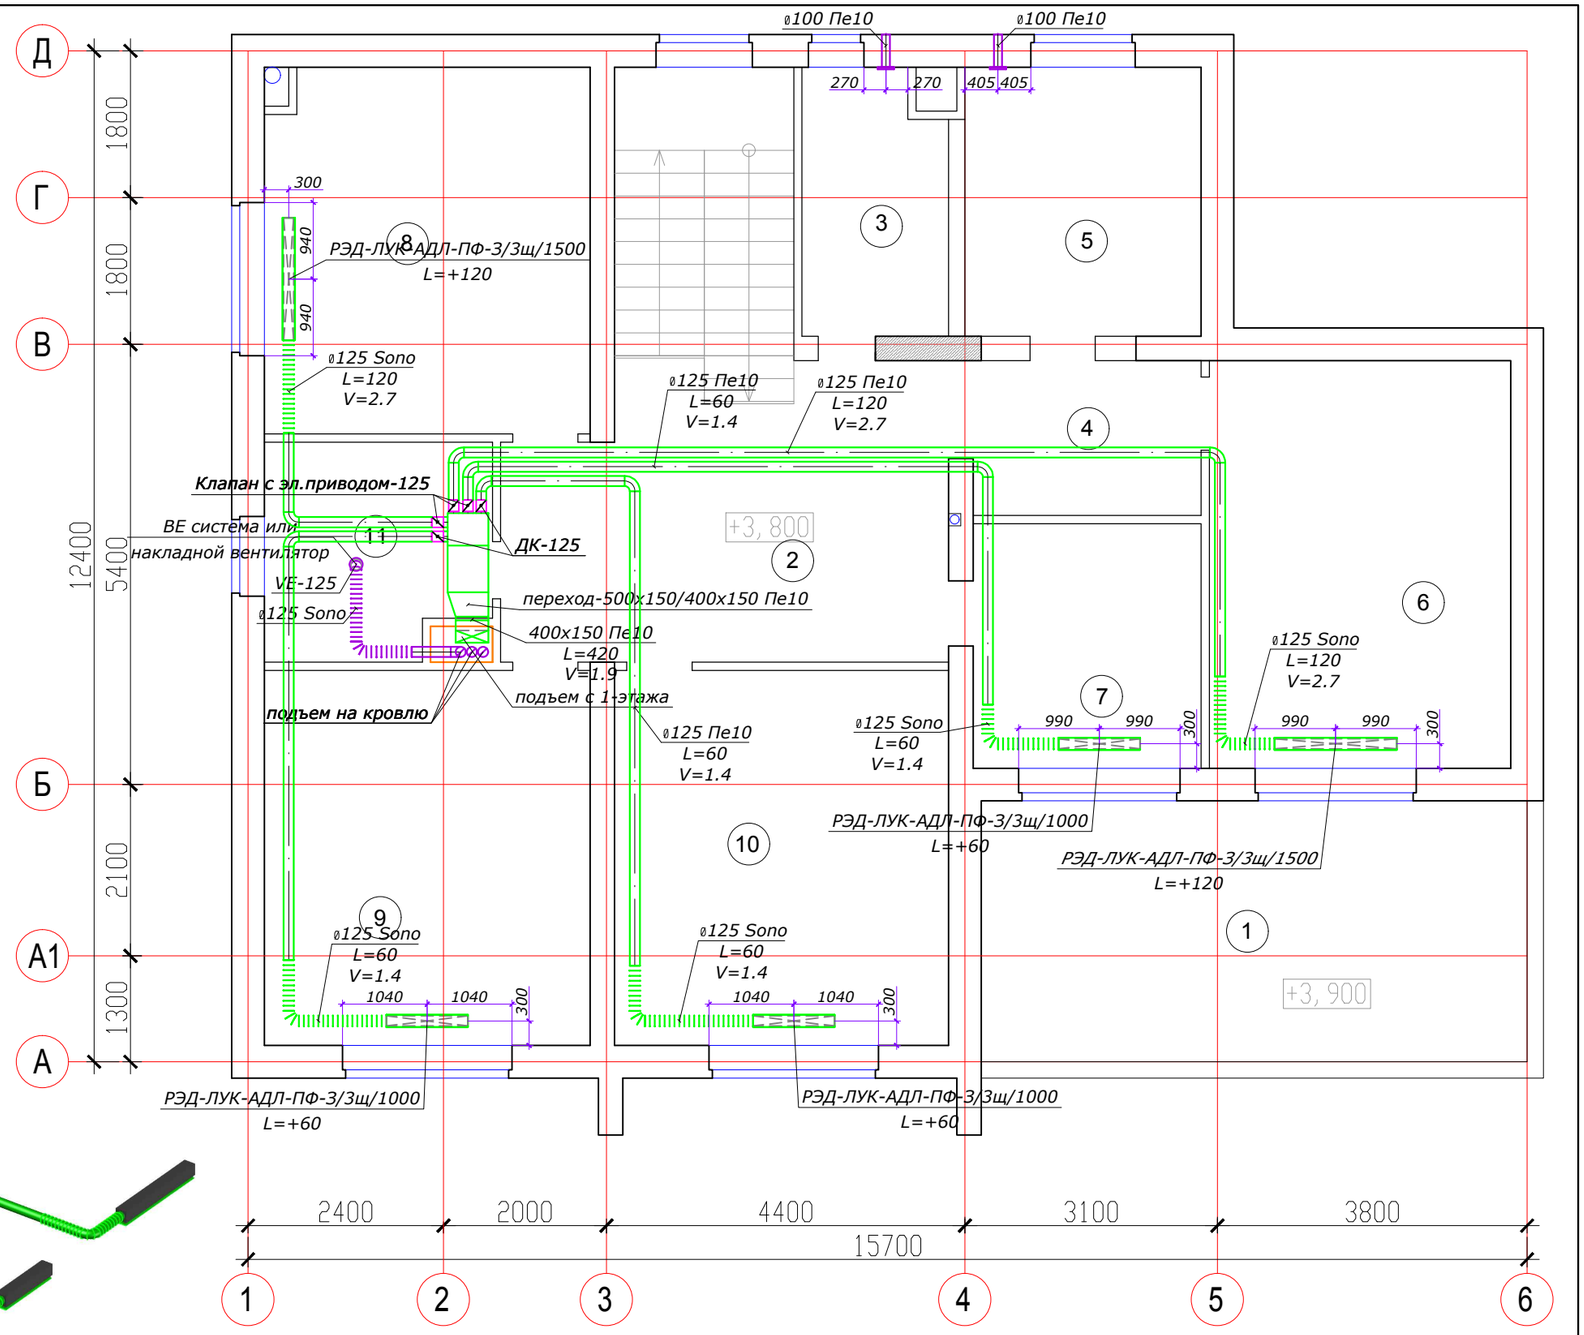

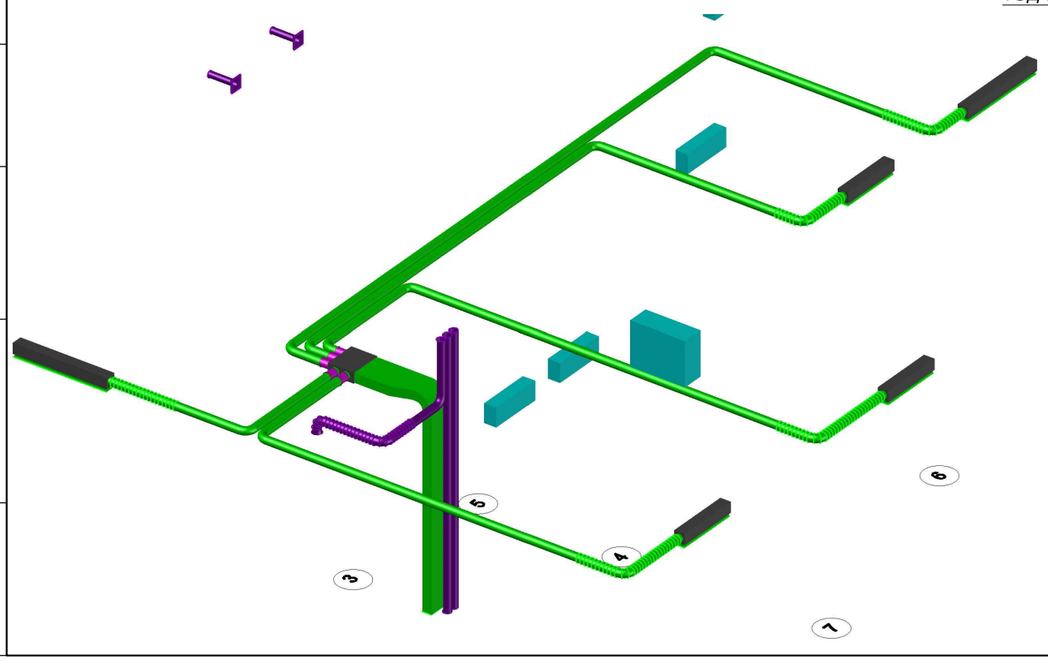

СОГЛАСОВАНО

Взамен инв. №

Подпись и дата

Инв. № подл.

Копировал/Copied Формат/Size ISO A3 Масштаб печати 1:50