


Приточно вытяжная установка
Airgy 020-432-60 380В, 3.0 кВт,
кабель 5х2.5мм²,
1800ммХ880ммХ1840мм


План первого этажа

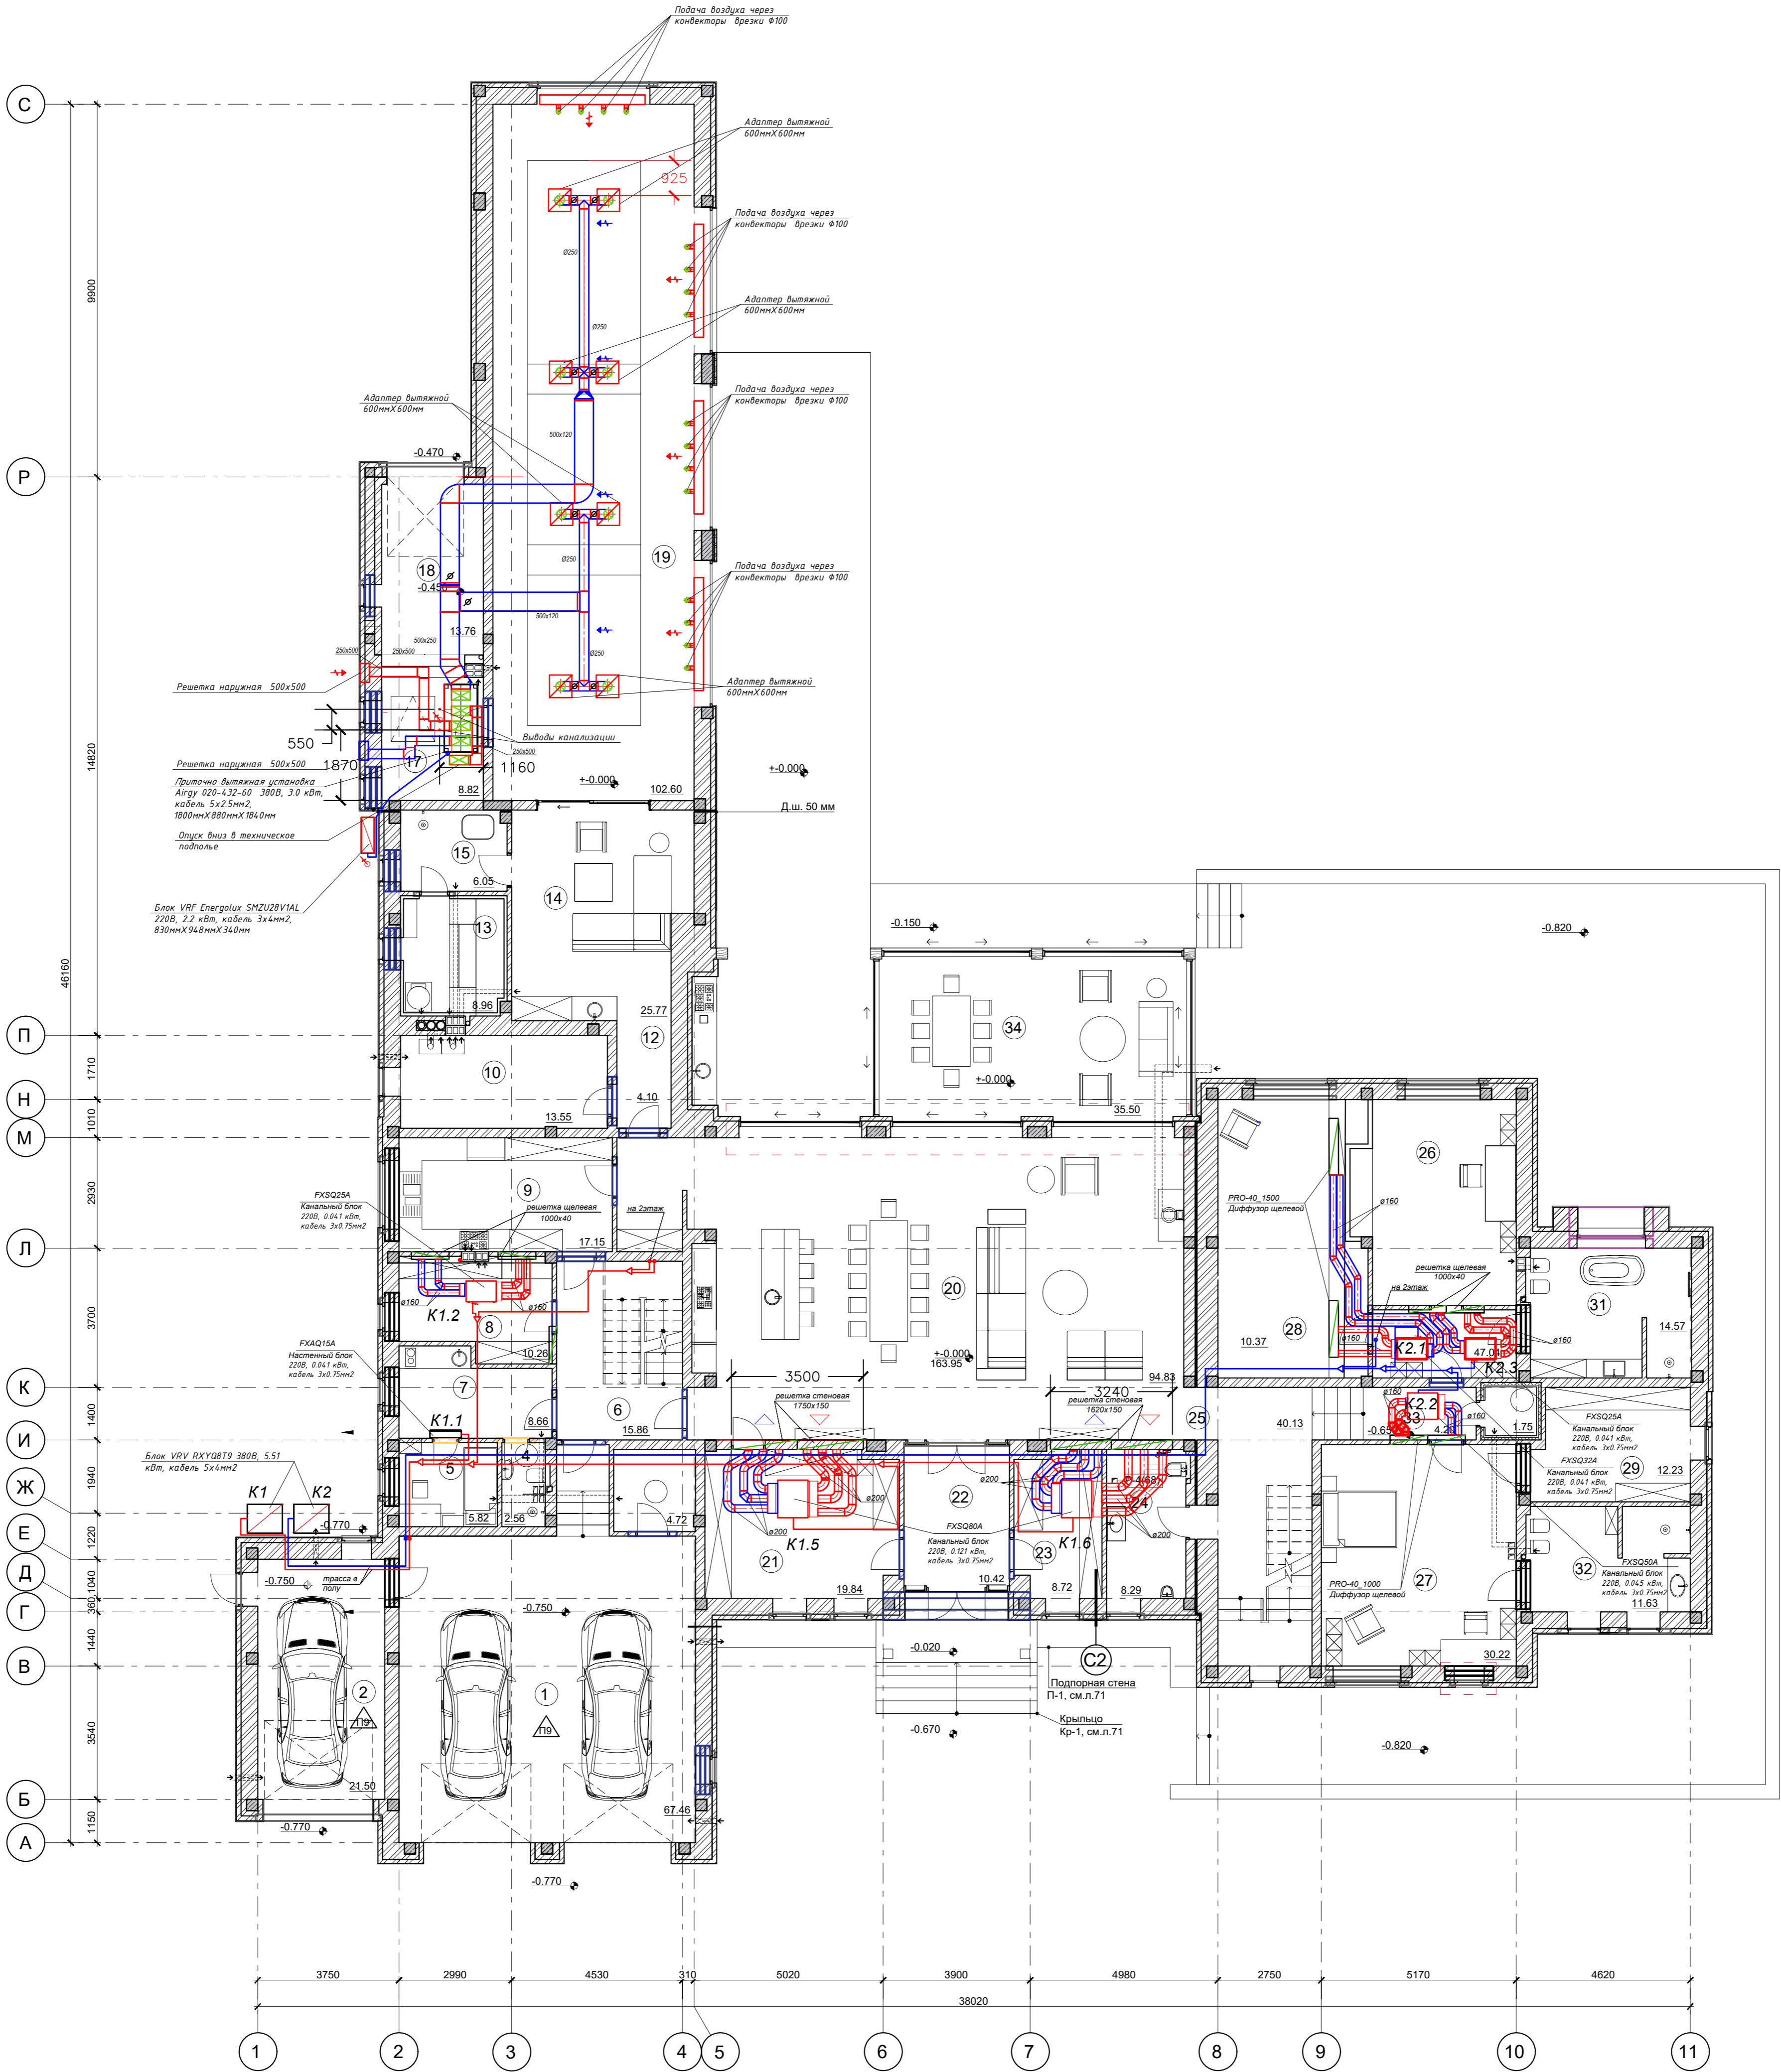

Справ. №

Инд.№ подл. Подл. и дата. Взам.инв.№ Инв.№ дубл. Подл. и дата. Перв. примен.

План технического подполья

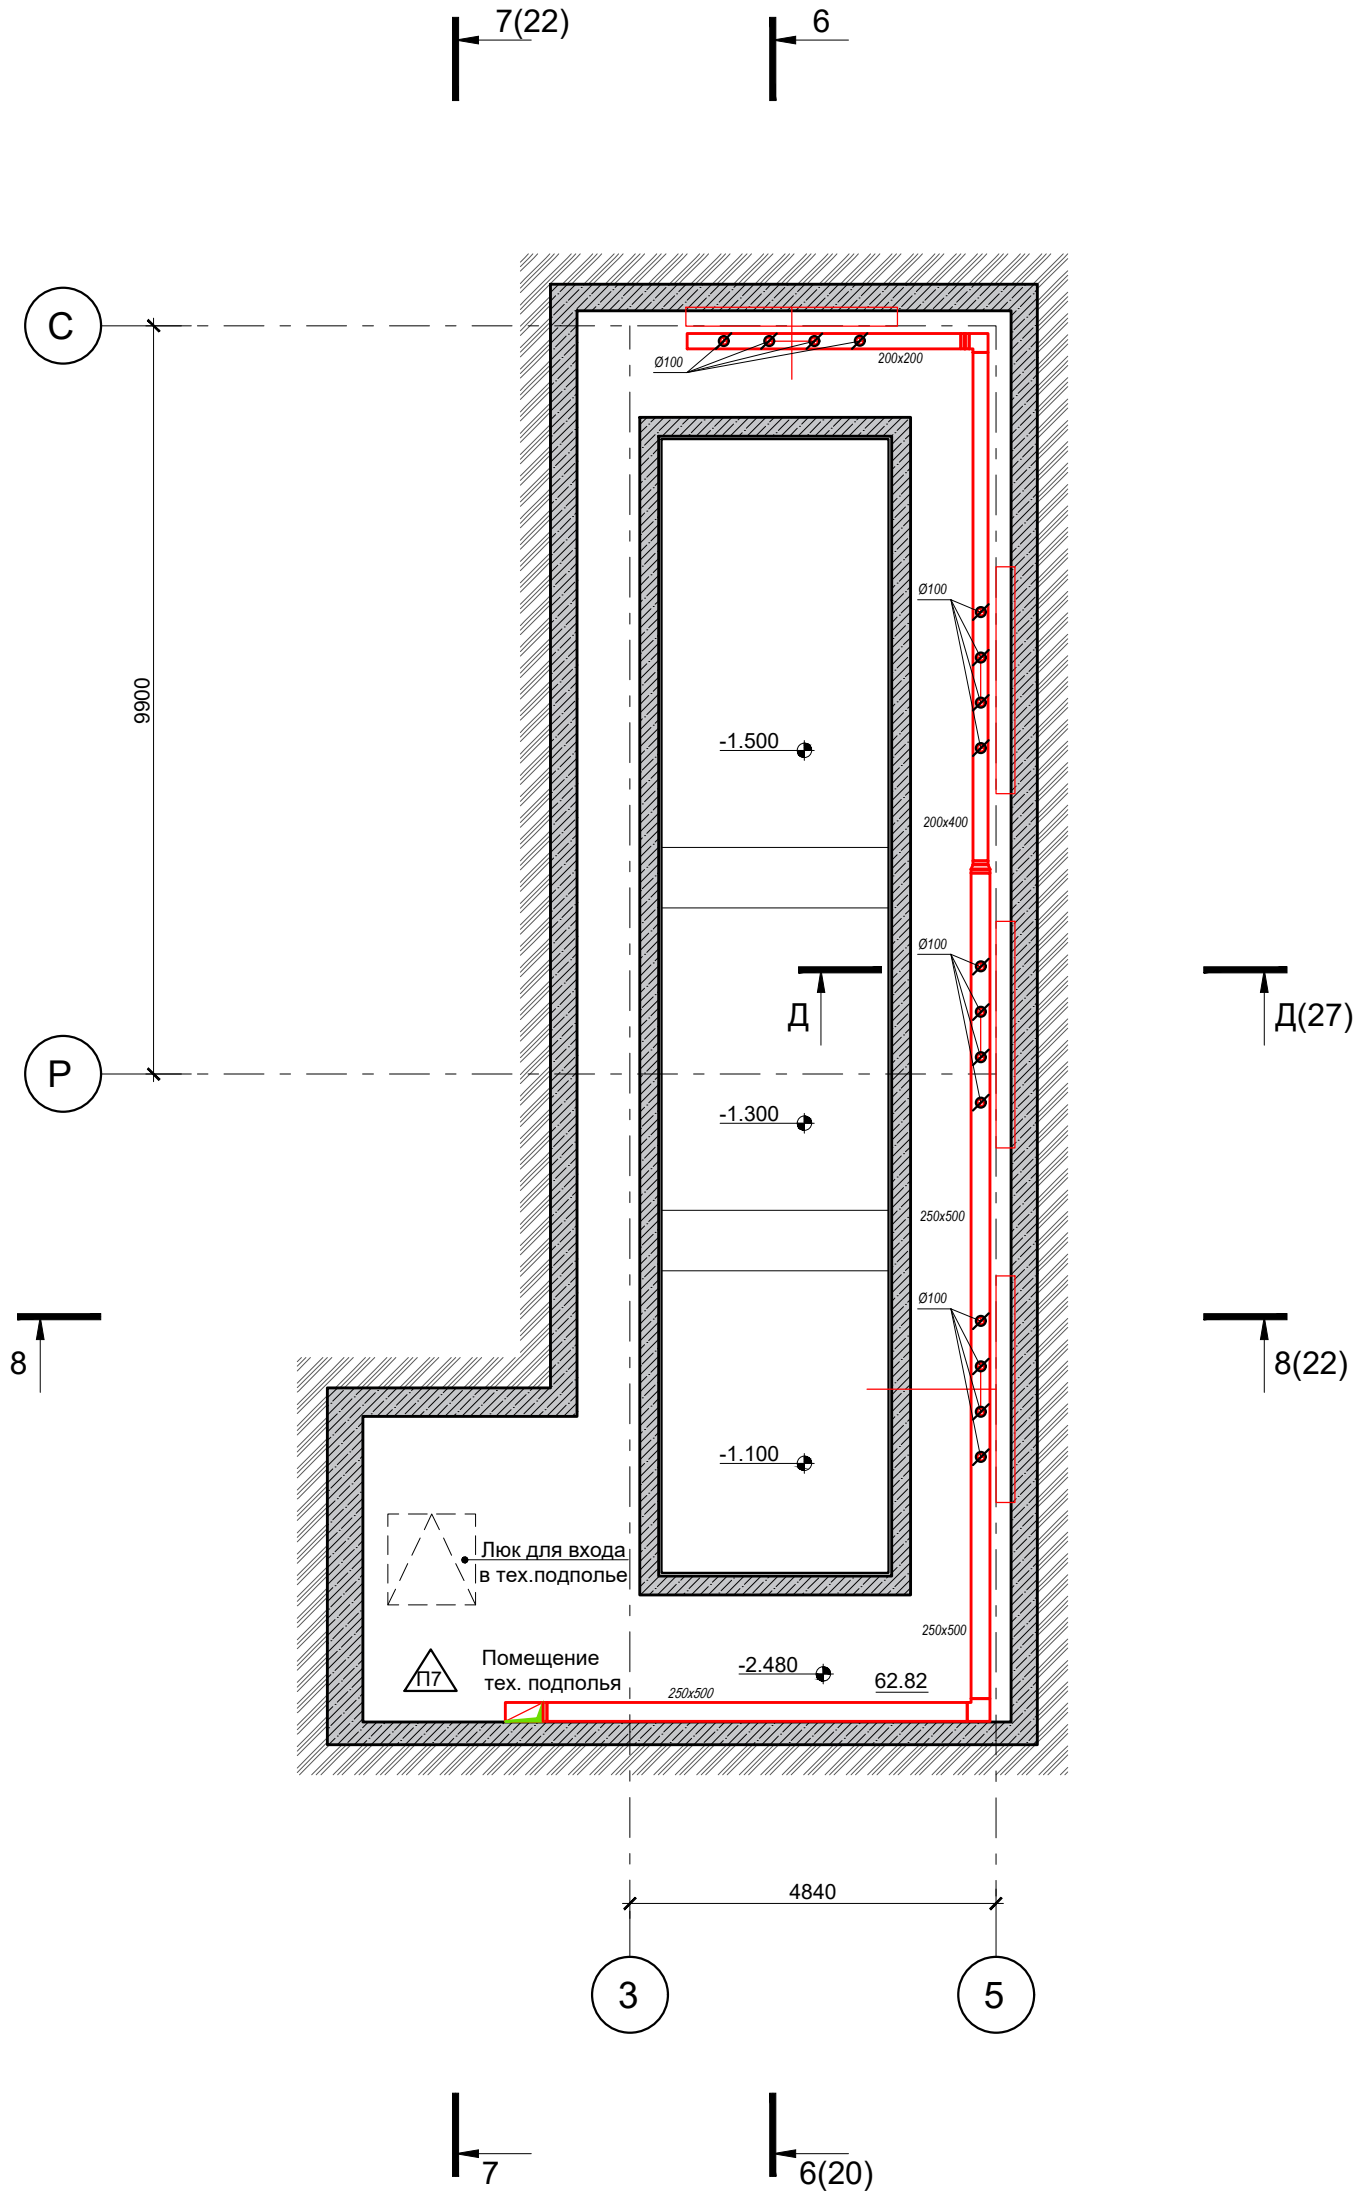

Справ. №	Перв. примен.
----------	---------------

Инв.№ подл.	Подп. и дата	Взам.инв.№	Инв.№ дубл.	Подп. и дата
-------------	--------------	------------	-------------	--------------